

附注

1. 本图采用92厦门坐标系, 85国家高程基准。
2. 本图尺寸单位为米。
3. 本图比例尺为1:1000。
4. 图中树池规格为1.5m×1.5m, 树池间距8m, 最终实施详见绿化工程分项相关图纸。
5. 本项目障碍墩距离路缘石50cm。
6. 在地块出入口两侧设置道口标柱, 用以提醒主线车辆提高警觉, 防范地块出入口车辆突然出现而造成意外。




图例

- 道路中心线
- 道路设计线
- 实施范围线
- 规划道路
- 现状或已设计道路
- 自行车停放区
- ||||| 无障碍坡道
- 交叉口处暗红色涂料
- ☆ 障碍墩
- ◎ 防撞柱

图纸专用章:

厦门市市政工程设计院有限公司	审 核	洪少	专业负责人	林志	设计	程芳	工程名	钟宅北一路(钟宅路-钟宅东路)、钟宅北二路(钟宅路-钟宅西路)、钟宅北三路(钟宅西路-钟宅中路)道路工程	工程号	21031381	分项名	道路工程	分项号	01	日期	2022年
	项目负责人	罗冰	校 对	林志	制图	程芳	图 别	施工图	比例	1:1000	图 名	道路平面设计图(钟宅北一路)	图 号	03	日期	05月25日



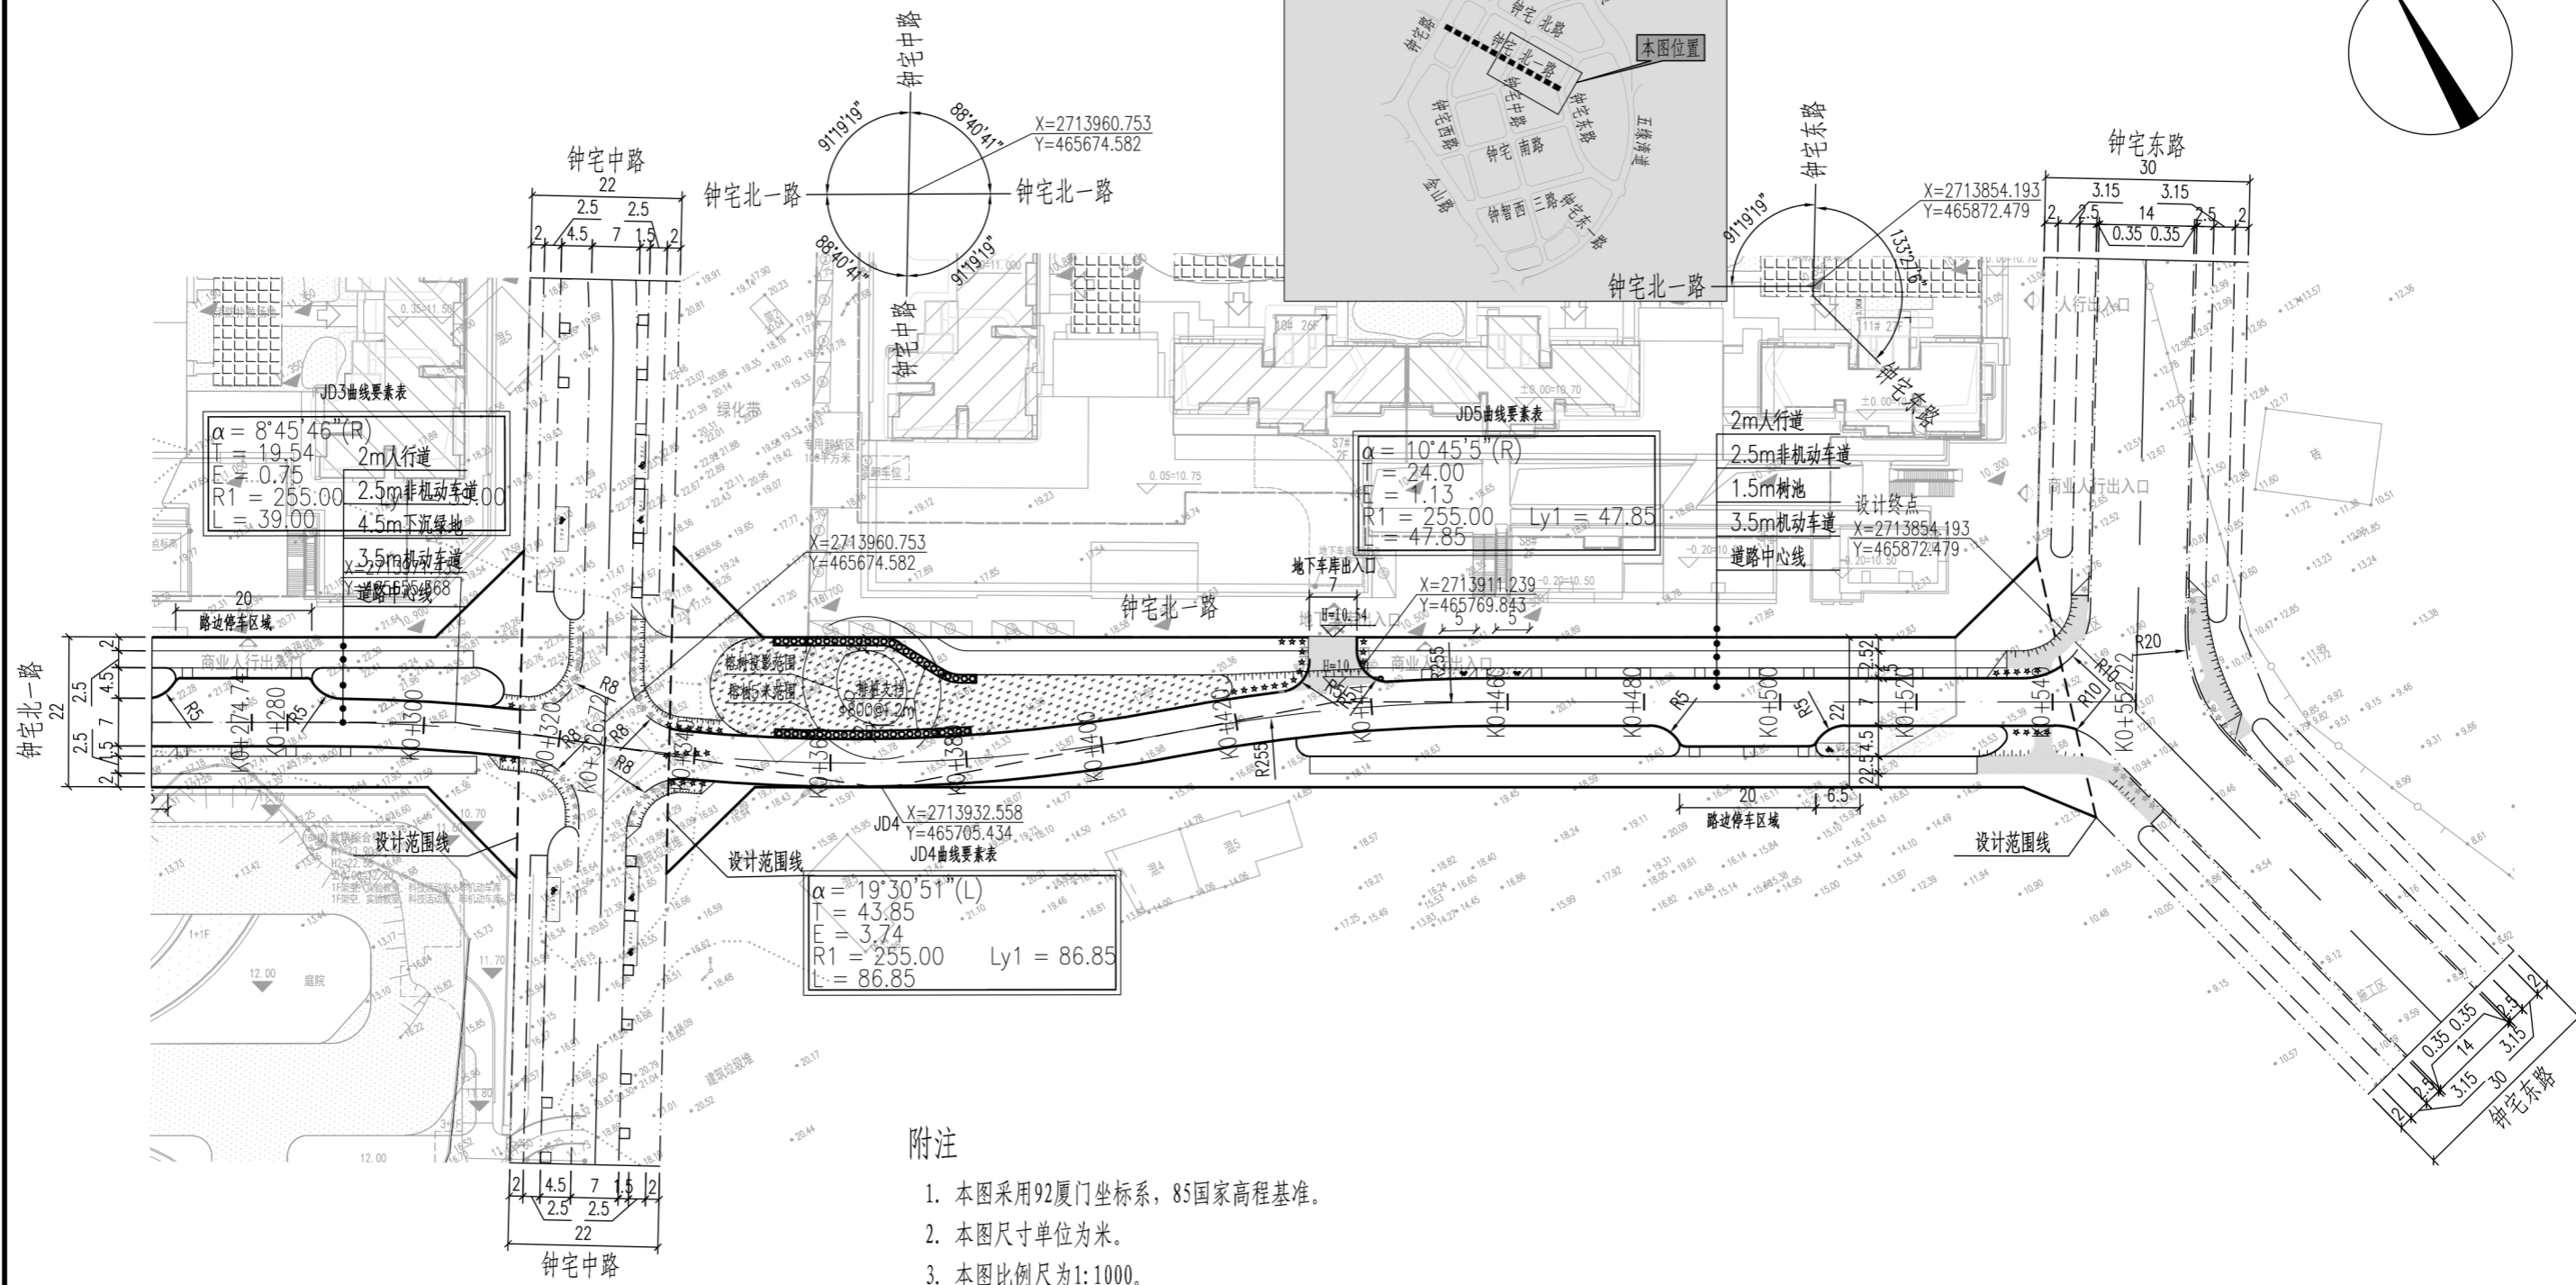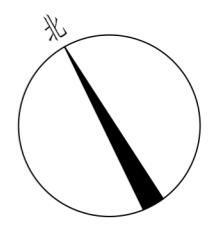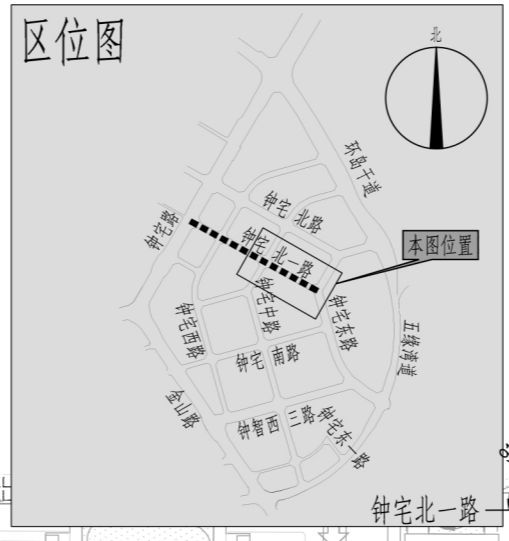

附注

1. 本图采用92厦门坐标系, 85国家高程基准。
2. 本图尺寸单位为米。
3. 本图比例尺为1:1000。
4. 图中树池规格为1.5m × 1.5m, 树池间距8m, 最终实施详见绿化工程分项相关图纸。
5. 本项目障碍墩距离路缘石50cm。
6. 在地块出入口两侧设置道口标柱, 用以提醒主线车辆提高警觉, 防范地块出入口车辆突然出现而造成意外。
7. 由于桩号约K0+360左幅车道存在一株榕树不能迁移, 本次变更道路平面图。




图例

- | | |
|----------------|-------------|
| ——— 道路中心线 | ——— 道路设计线 |
| --- 实施范围线 | --- 规划道路 |
| - - - 现状或已设计道路 | ⊗ 自行车停放区 |
| 无障碍坡道 | ■ 交叉口处暗红色涂料 |
| ☆ 障碍墩 | ○ 排桩支挡 |
| ◎ 防撞柱 | ----- 挡墙支挡 |

图纸专用章:



厦门市市政工程设计院有限公司	审核	洪煜	专业负责人	刘浩	设计	程芳	工程名	钟宅北一路(钟宅路-钟宅东路)、钟宅北二路(钟宅路-钟宅西路)、钟宅北三路(钟宅西路-钟宅中路)道路工程	工程号	21031381	分项名	道路工程	分项号	01	日期	2024年
	项目负责人	陈金平	校对	刘浩	制图	程芳	图别	施工图	比例	1:1000	图名	道路平面设计图(钟宅北一路)	图号	03(变04)	日期	07月25日

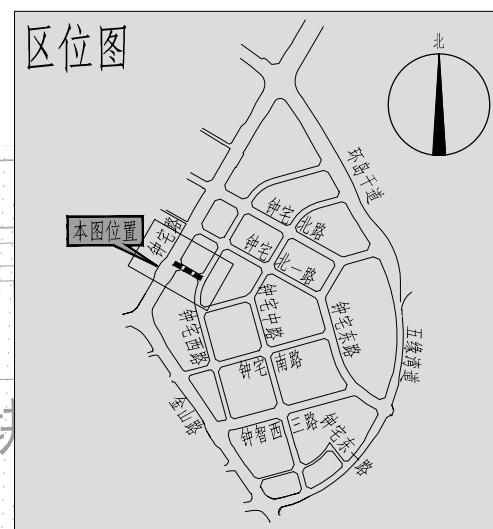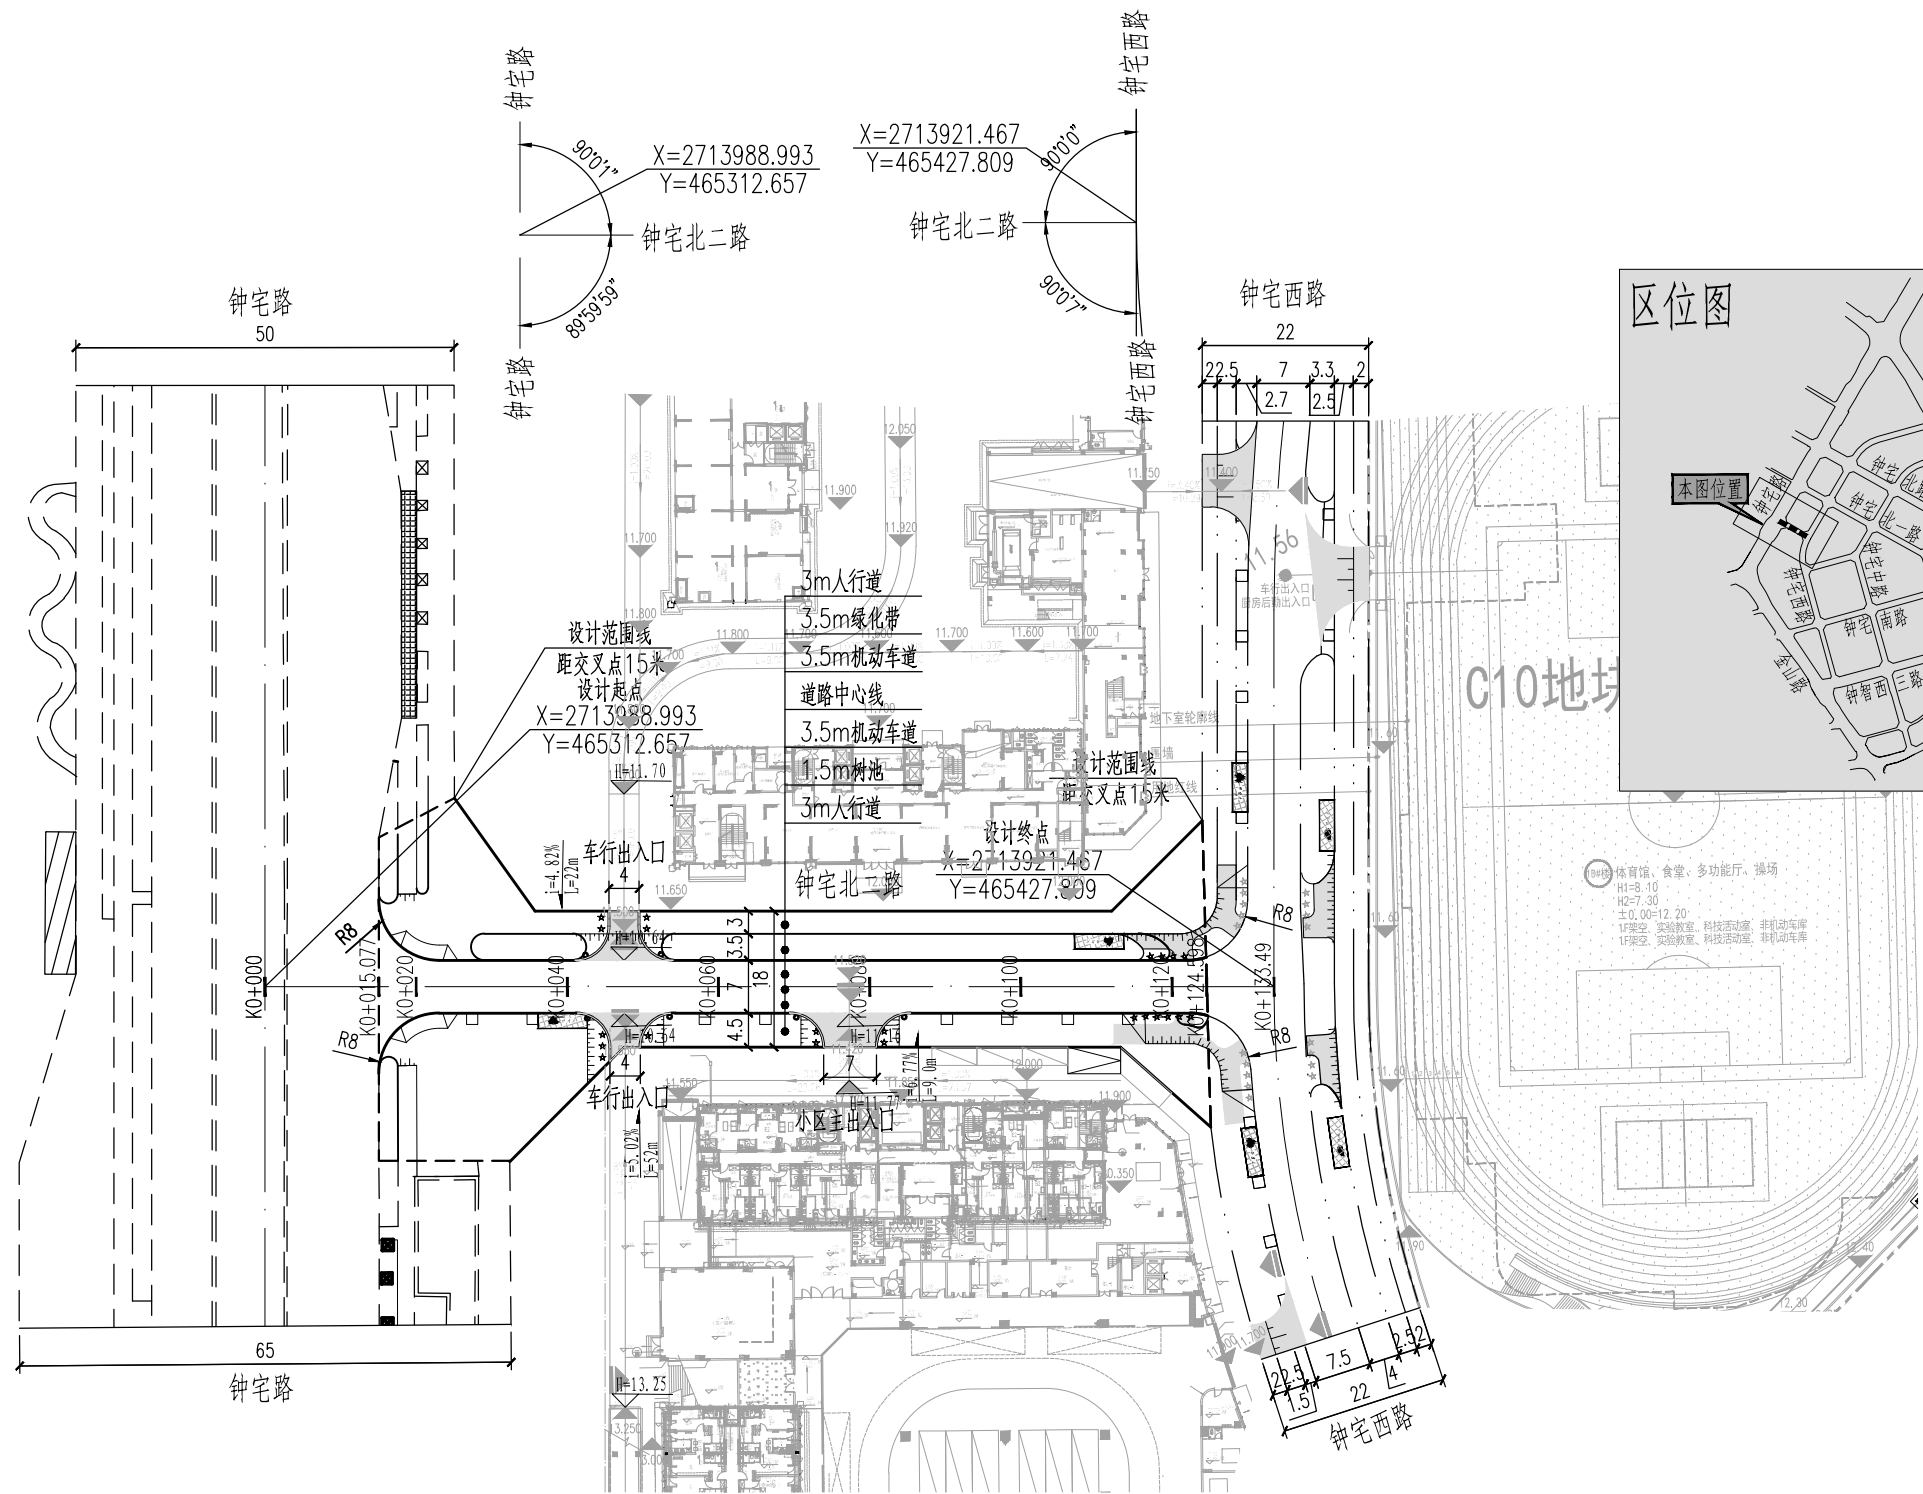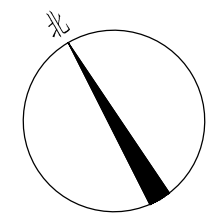

附注

1. 本图采用92厦门坐标系, 85国家高程基准。
2. 本图尺寸单位为米。
3. 本图比例尺为1:1000。
4. 图中树池规格为1.5m×1.5m, 树池间距8m, 最终实施详见绿化工程分项相关图纸。
5. 本项目障碍墩距离路缘石50cm。
6. 在地块出入口两侧设置道口标柱, 用以提醒主线车辆提高警觉, 防范地块出入口车辆突然出现而造成意外。



图例

- 道路中心线
- 道路设计线
- - - 实施范围线
- - - 规划道路
- - - 现状或已设计道路
- 自行车停放区
- ||||| 无障碍坡道
- 交叉口处暗红色涂料
- ☆ 障碍墩
- ◎ 防撞柱

图纸专用章:

厦门市市政工程设计院有限公司	审 核	洪冰	专业负责人	林志	设计	程芳	工程名	钟宅北一路(钟宅路-钟宅东路)、钟宅北二路(钟宅路-钟宅西路)、钟宅北三路(钟宅西路-钟宅中路)道路工程	工程号	21031381	分项名	道路工程	分项号	01	日期	2022年
	项目负责人	罗冰	校 对	林志	制图	程芳	图 别	施工图	比例	1:1000	图 名	道路平面设计图(钟宅北二路)	图 号	04	日期	05月25日



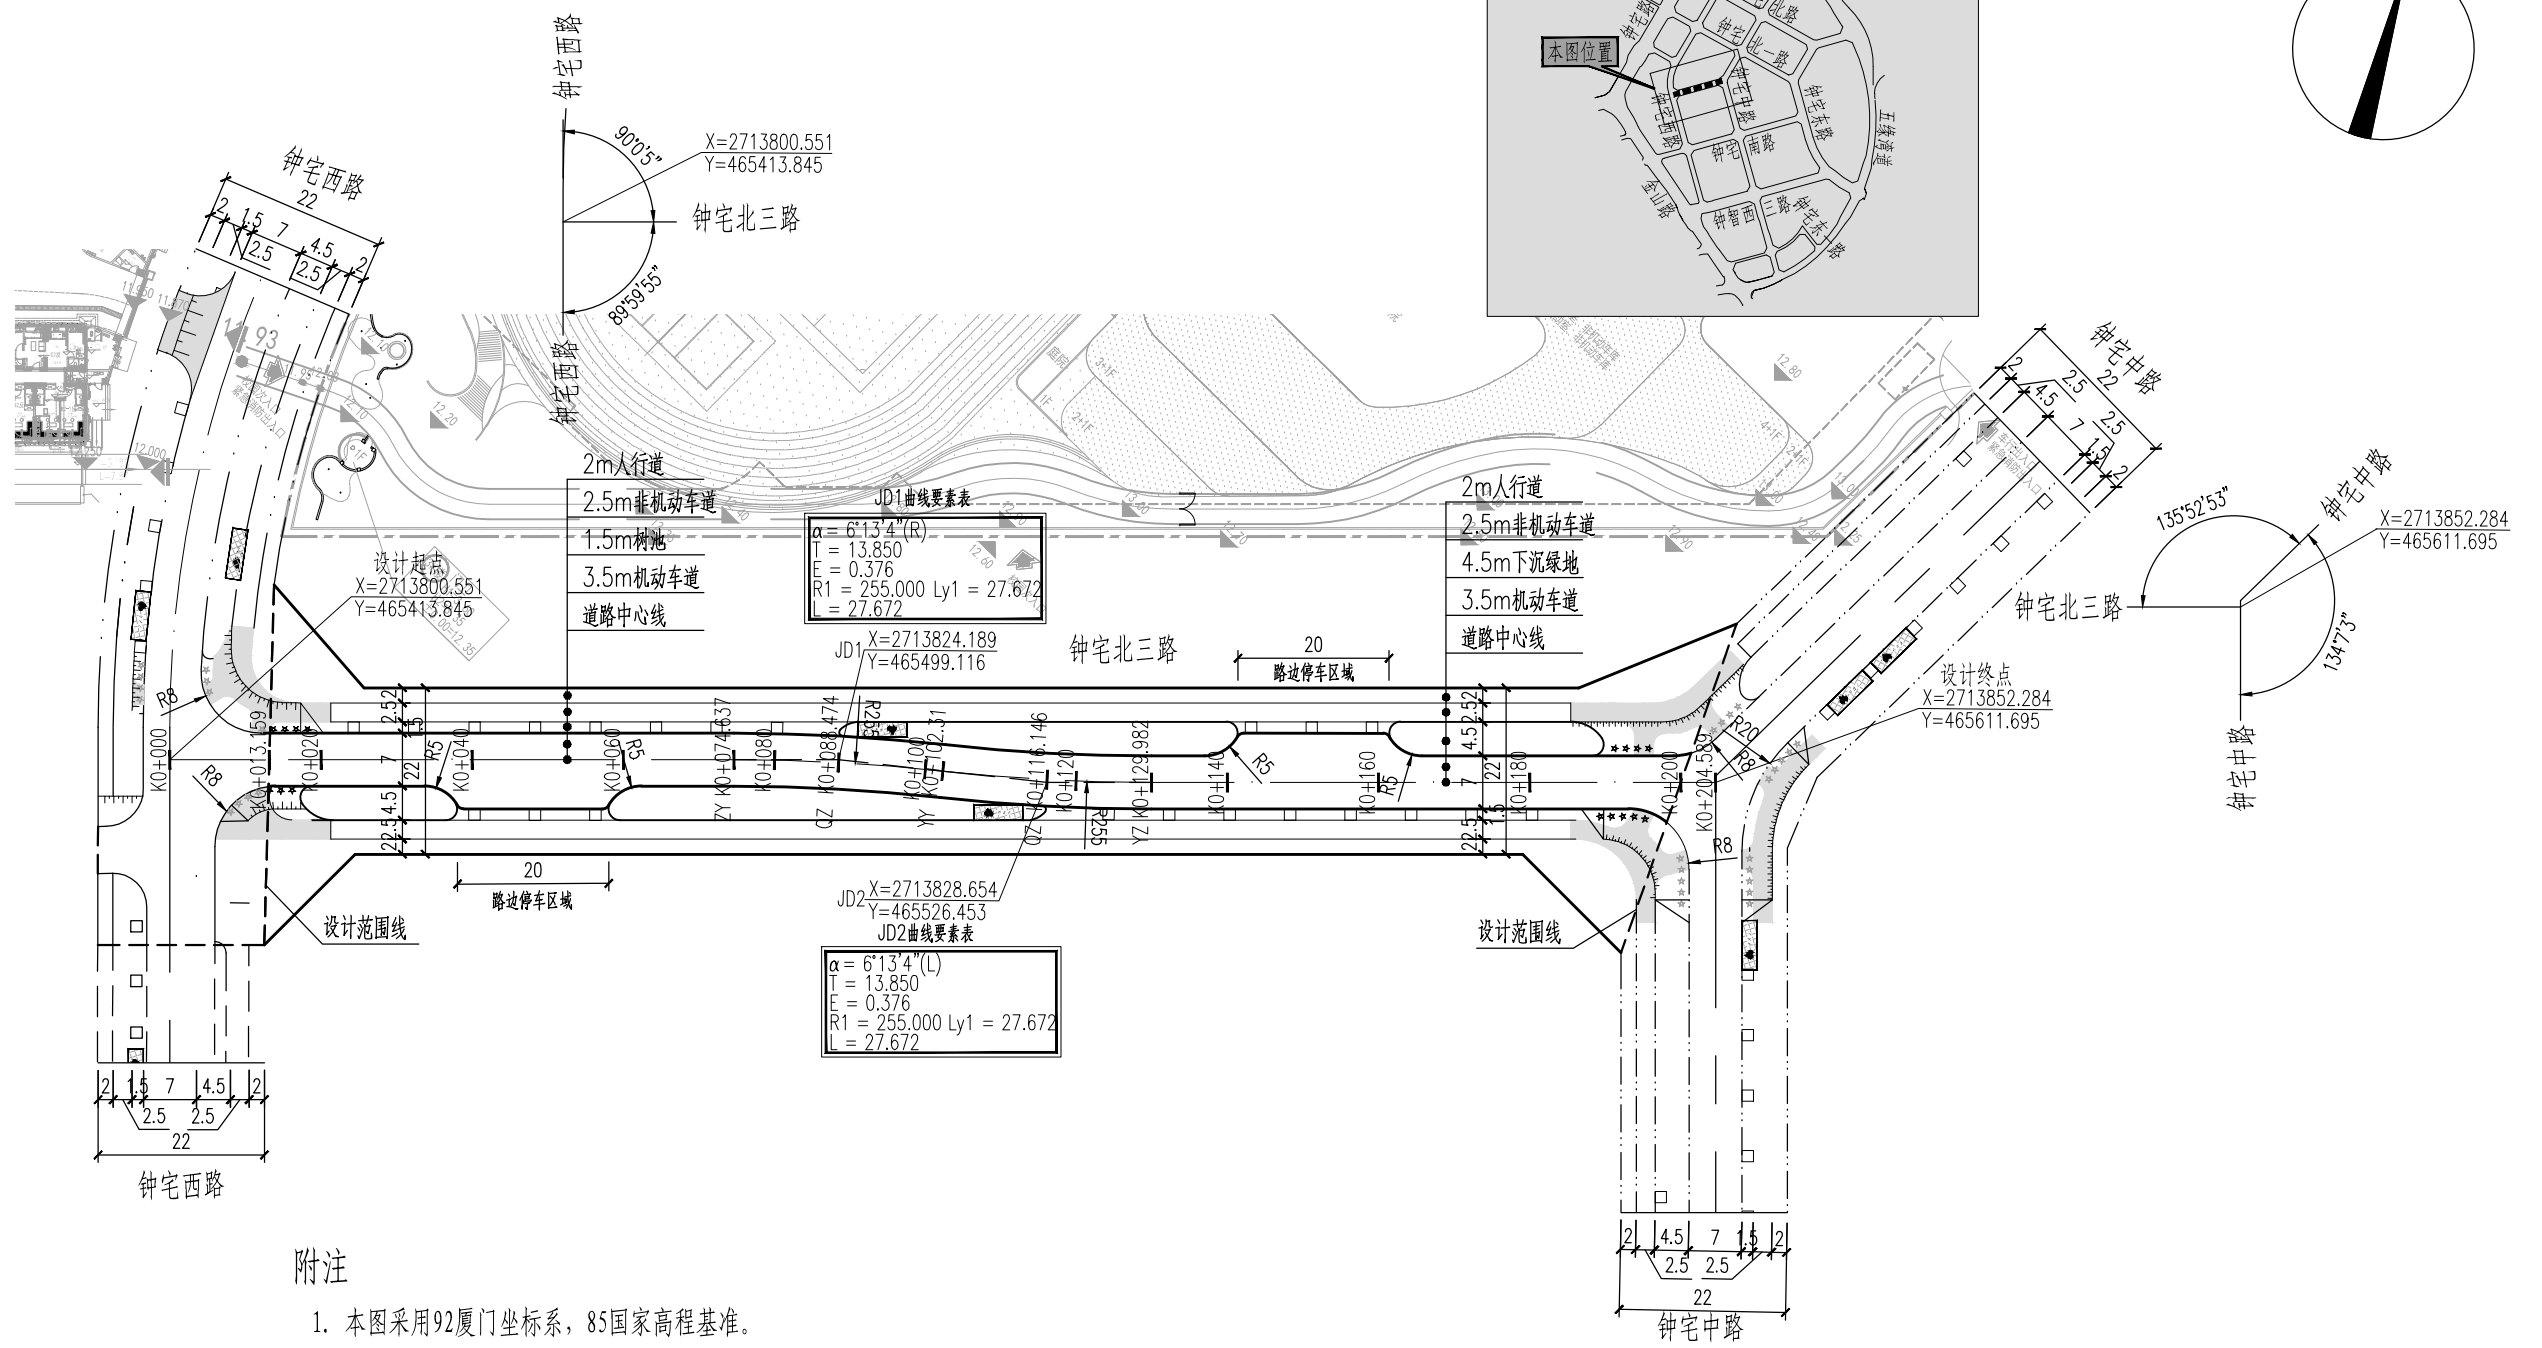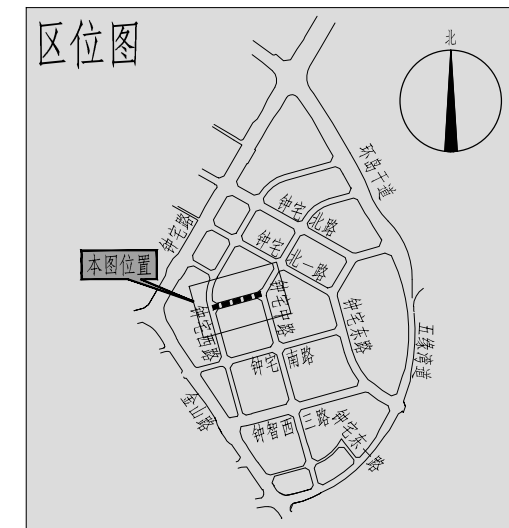

附注

1. 本图采用92厦门坐标系, 85国家高程基准。
2. 本图尺寸单位为米。
3. 本图比例尺为1:1000。
4. 图中树池规格为1.5m × 1.5m, 树池间距8m, 最终实施详见绿化工程分项相关图纸。
5. 本项目障碍墩距离路缘石50cm。
6. 在地块出入口两侧设置道口标柱, 用以提醒主线车辆提高警觉, 防范地块出入口车辆突然出现而造成意外。

图例

- 道路中心线
- 道路设计线
- 实施范围线
- 规划道路
- 现状或已设计道路
- 🚲 自行车停放区
- 交叉口处暗红色涂料

图纸专用章:



厦门市市政工程设计院有限公司	审核	洪冰	专业负责人	林志台	设计	程芳	工程名	钟宅北一路(钟宅路-钟宅东路)、钟宅北二路(钟宅路-钟宅西路)、钟宅北三路(钟宅西路-钟宅中路)道路工程			工程号	21031381	分项名	道路工程		分项号	01	日期	2022年
	项目负责人	罗冰	校对	林志台	制图	程芳	图别	施工图	比例	1:1000	图名	道路平面设计图(钟宅北三路)		图号	05	日期	05月25日		