


蔡塘医疗用地及其北侧道路项目土地征收范围图

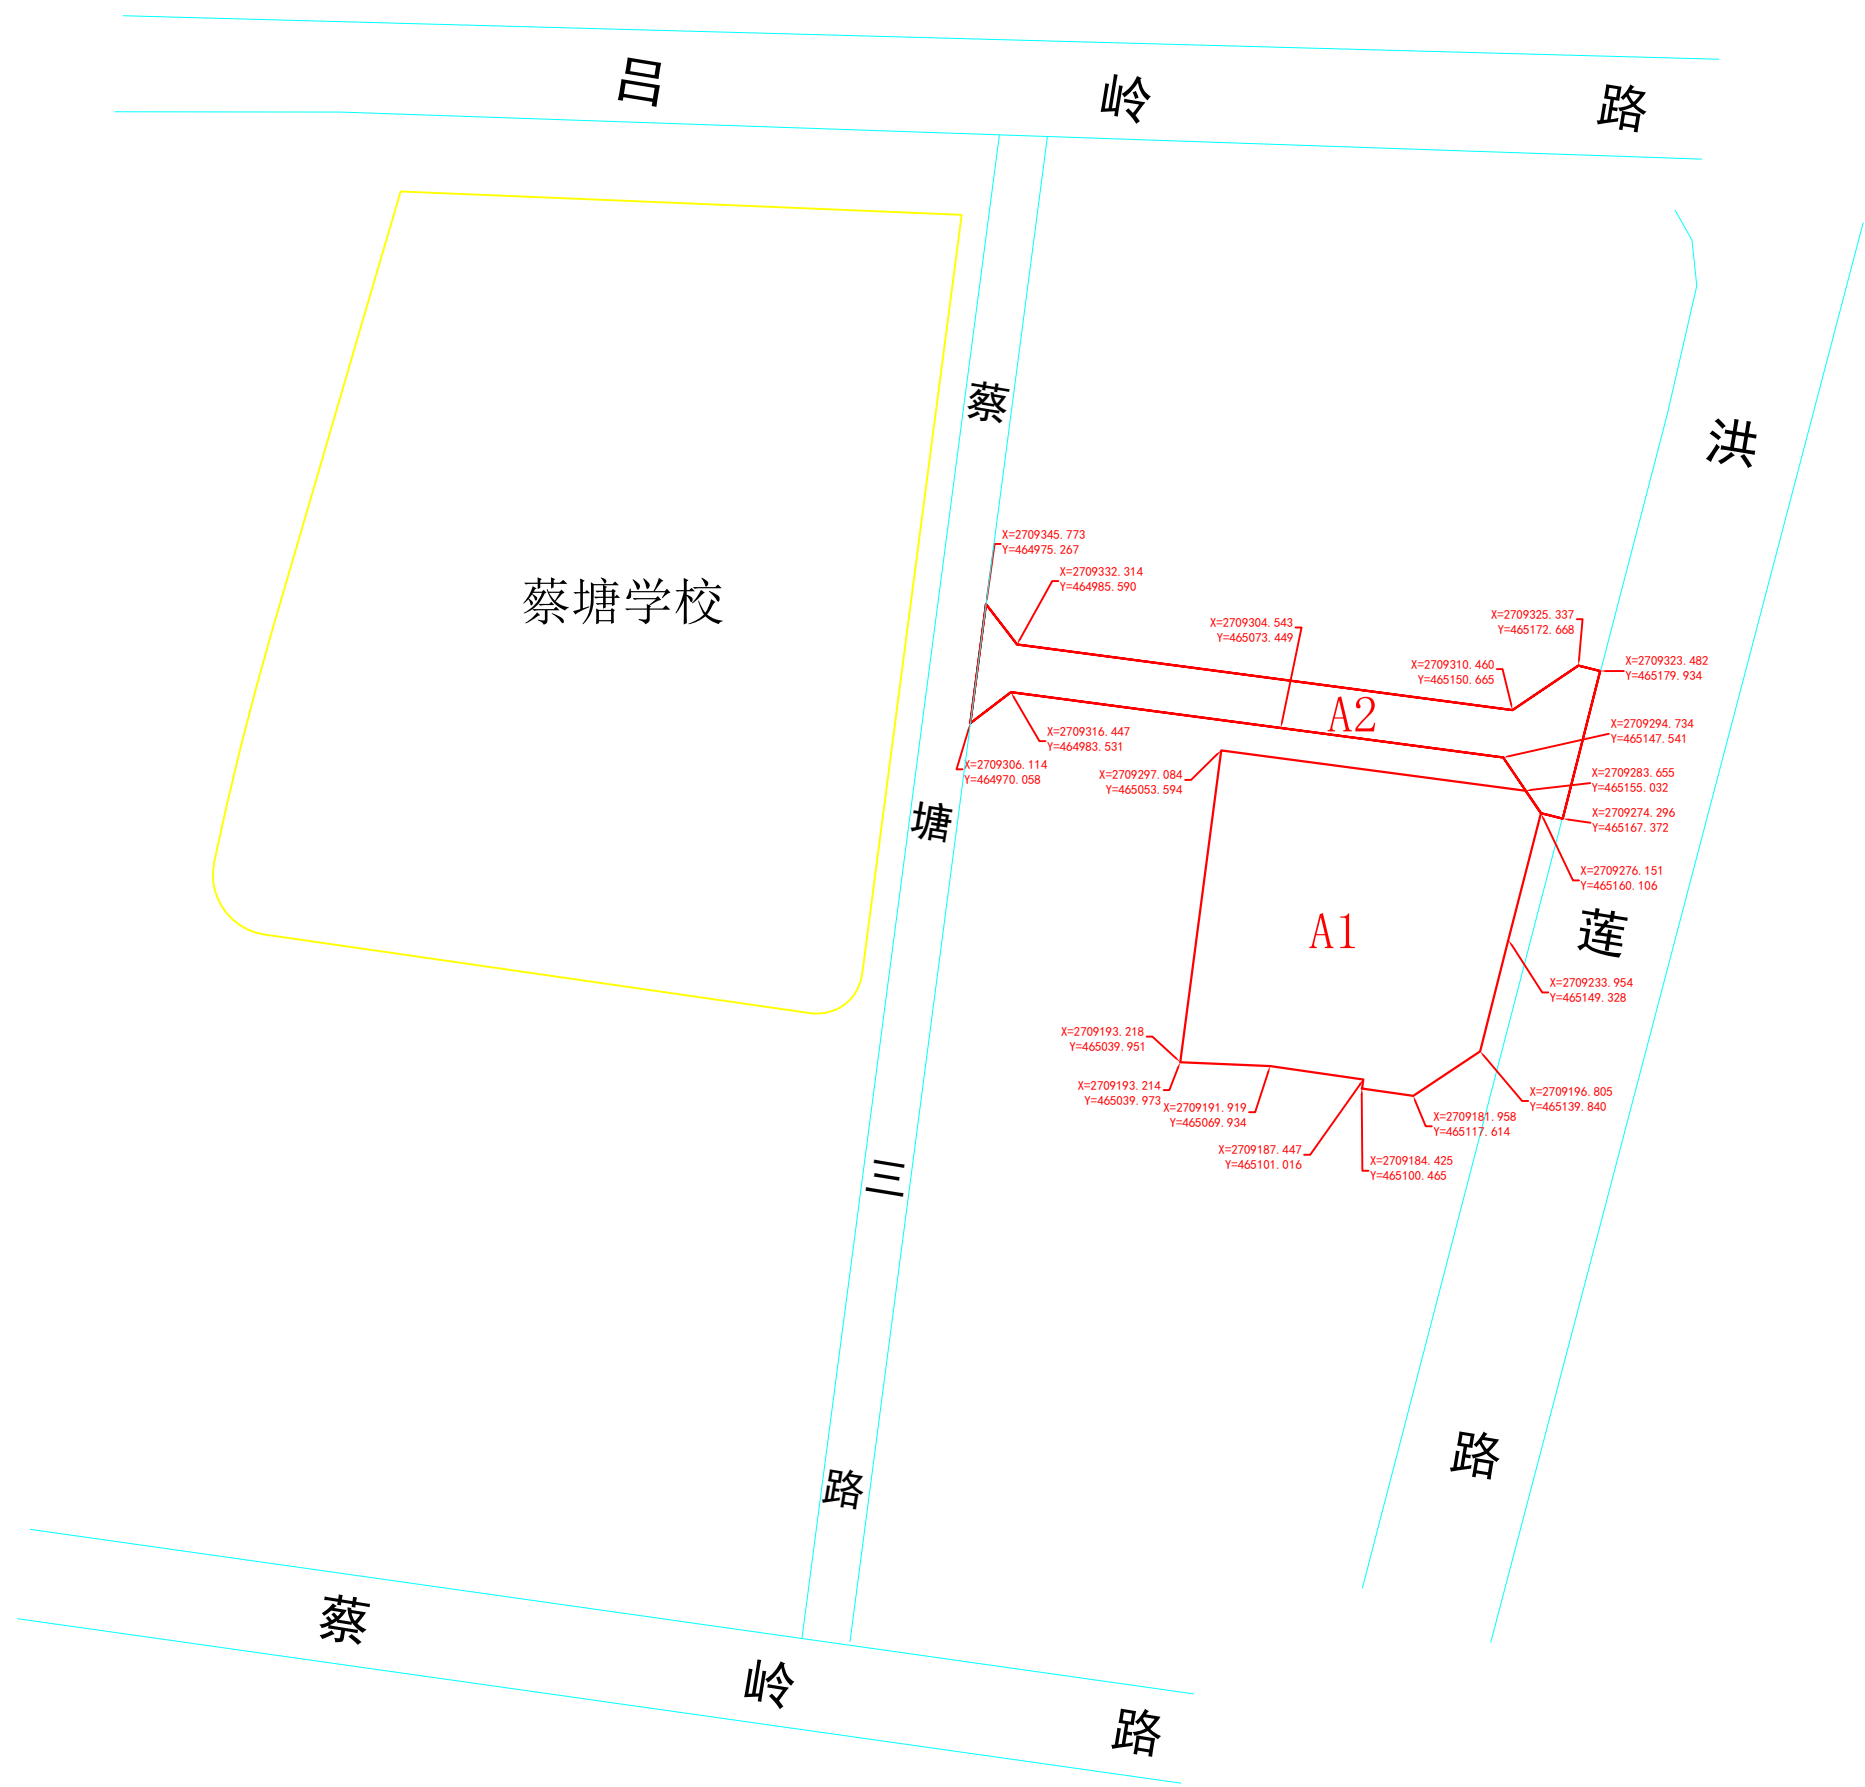

本次征收范围： $S=A1+A2=10508.936+3947.83=14456.77$ 平方米