
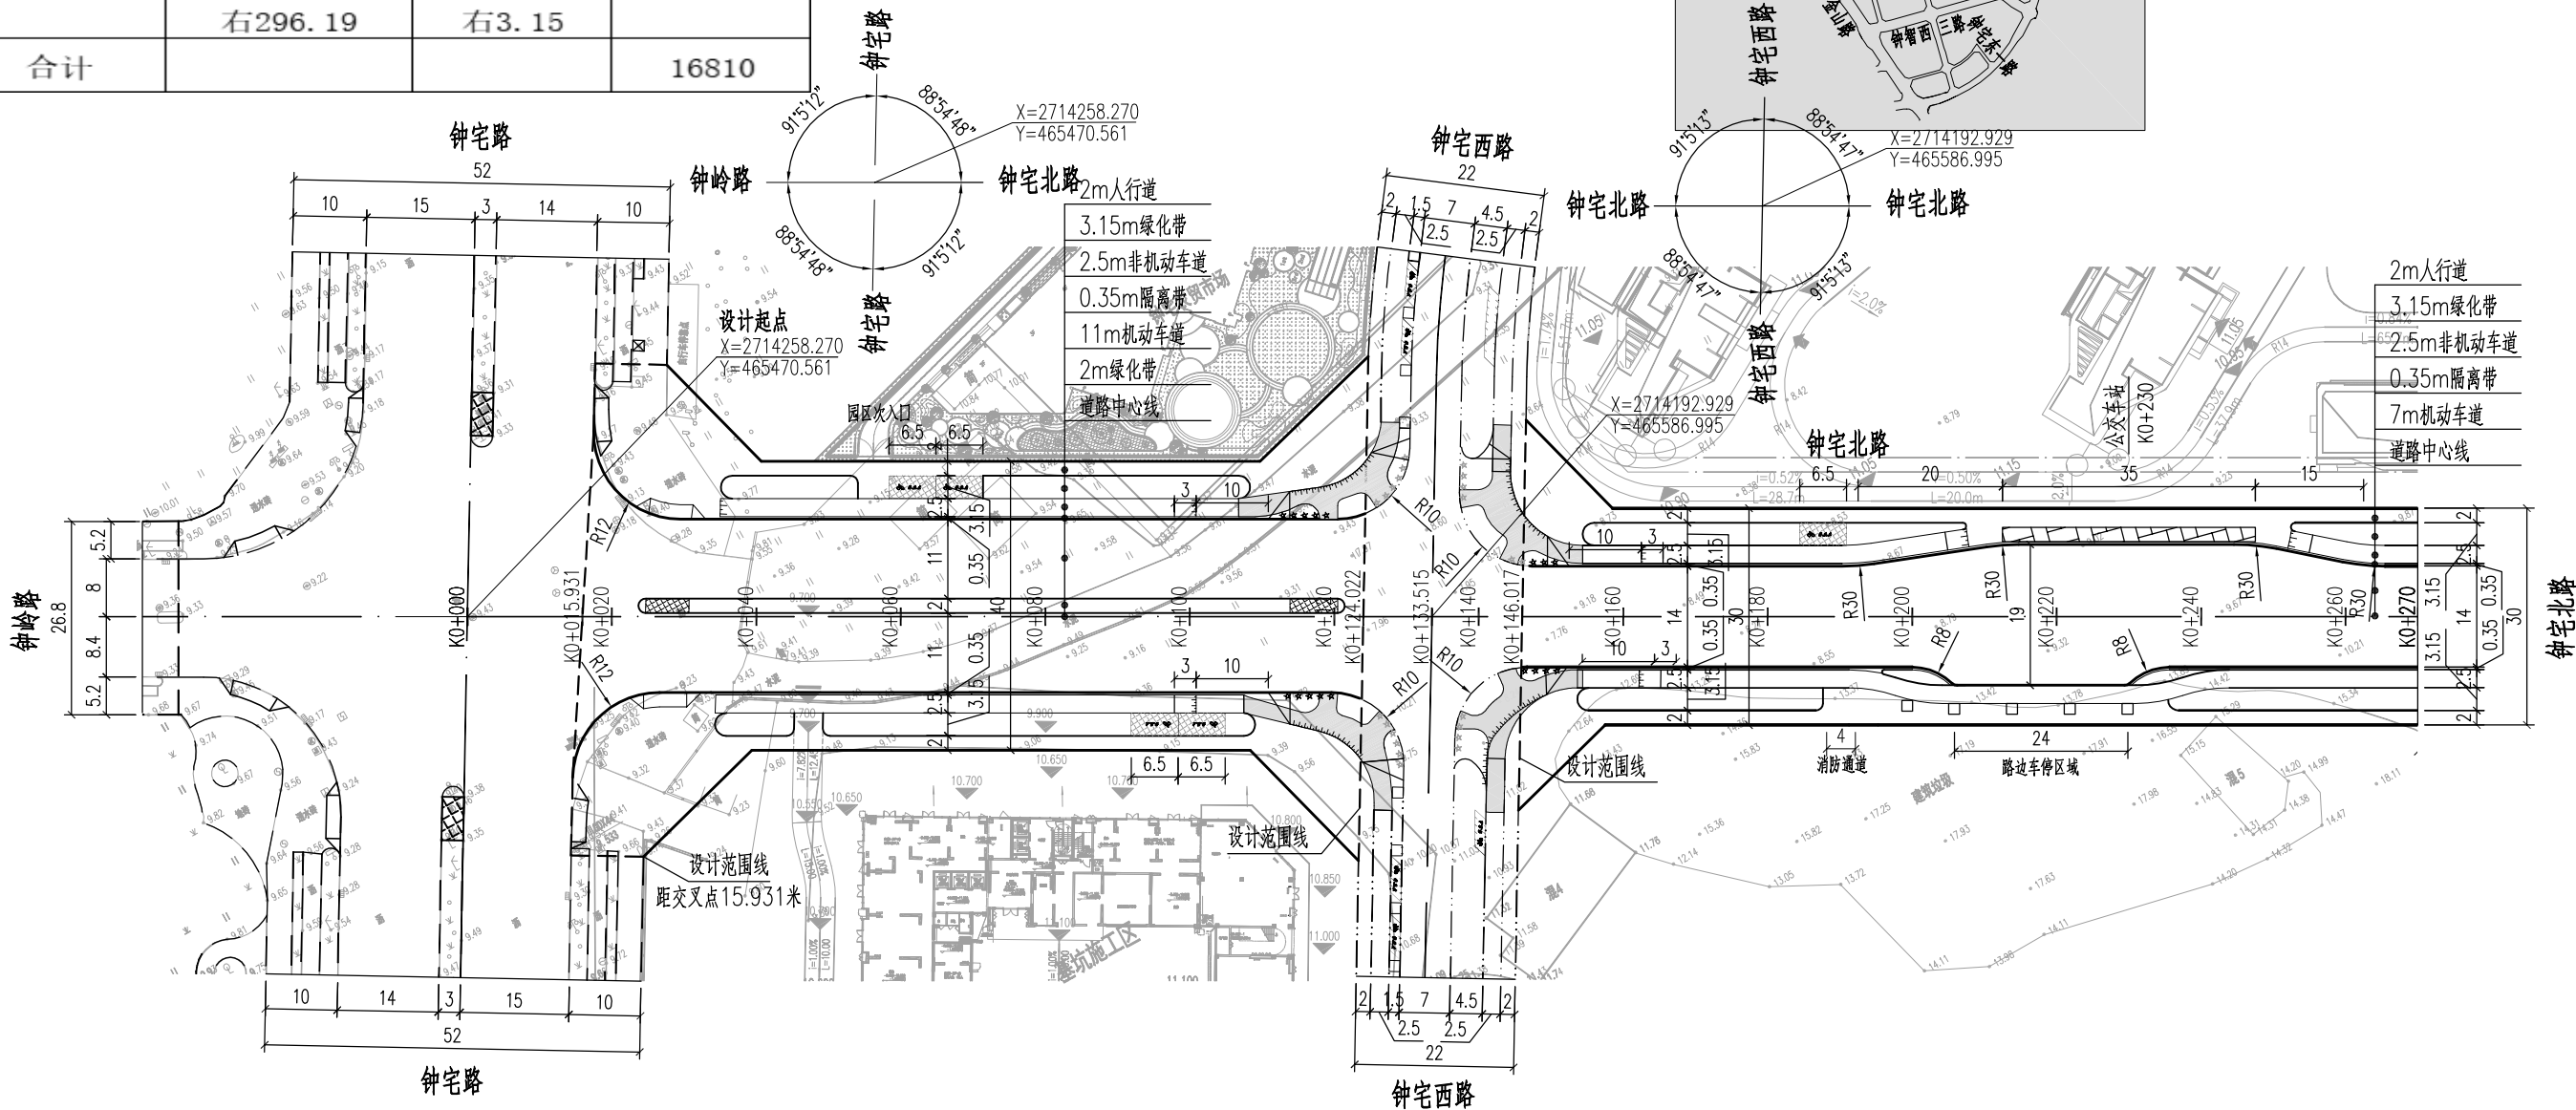
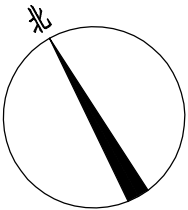


部位	长(m)	宽(m)	面积(m)
人行道	左471.91 右452.15	2*2	4449
非机动车道	左389.94 右404.66	2.5*2	2122
机动车道	483.787	22/14	8320
绿化带	左260.03 中83.21 右296.19	左3.15 中2 右3.15	1919
合计			16810

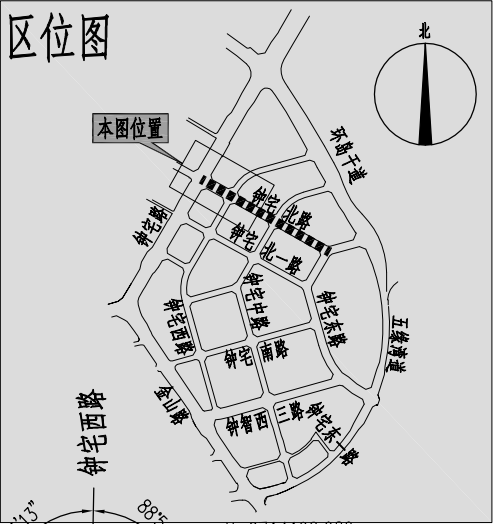

附注

1. 本图采用92厦门坐标系, 85国家高程基准。
2. 本图尺寸单位为米。
3. 本图比例尺为1:1000。
4. 本项目障碍墩距离路缘石50cm。
5. 在地块出入口两侧设置道口标柱, 用以提醒主线车辆提高警惕, 防范地块出入口车辆突然出现而造成意外。

图例

- | | | | |
|-----|----------|----|-----------|
| —— | 道路中心线 | —— | 规划道路 |
| --- | 实施范围线 | ▨ | 公交站台铺装 |
| --- | 现状或已设计道路 | ▨ | 自行车停放区 |
| —— | 道路设计线 | ■ | 交叉口处暗红色涂料 |
| —— | 无障碍坡道 | | |
| ☆ | 障碍墩 | | |
| ○ | 防撞柱 | | |



大连市市政设计研究院有限责任公司

市政行业甲级、建筑行业甲级、风景园林专项甲级、公路行业乙级 A121001384;
城乡规划乙级 142013; 工程勘察甲级 B121001384; 工程测量乙级 B221001381;
工程咨询甲级资信 912102001184749520-182YJ18 通过质量、环境、职业健康安全认证。

项目负责人

专业负责人

审定

审核

校核

设计

工程名称

分项目名称

钟宅北路(钟宅路-钟宅东路)
道路工程

道路工程

设计编号

93220072

图名

道路平面设计图

图号

03


设计阶段

施工图

日期

2023.05

修改号

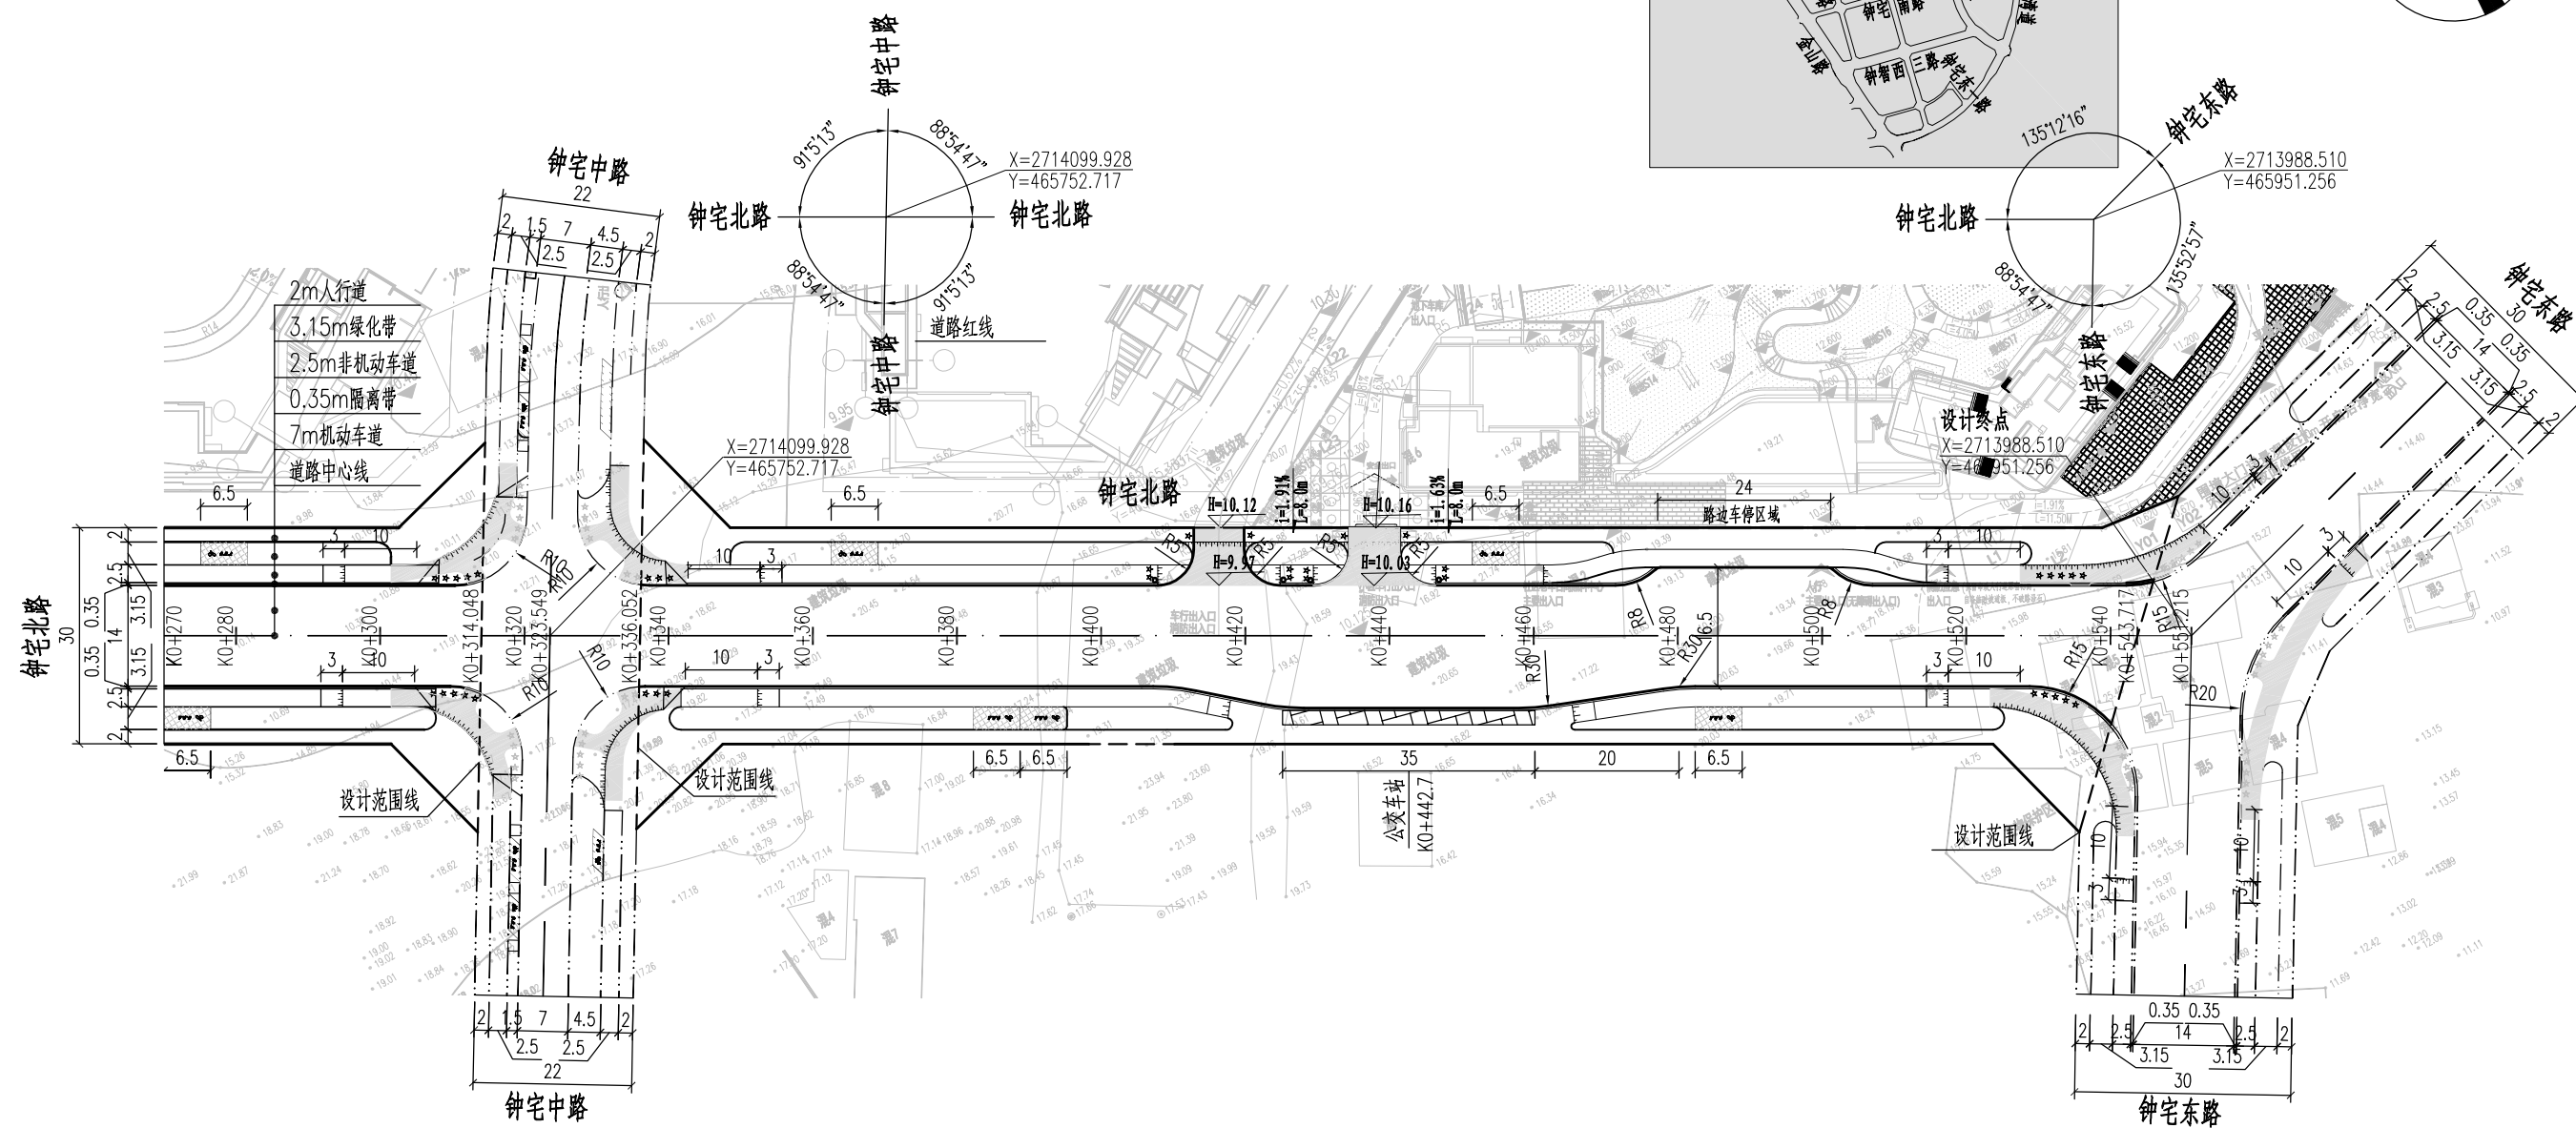[illegible]

大连市市政设计研究院有限责任公司

市政行业甲级、建筑行业甲级、风景园林专项甲级、公路行业乙级 A121001384;
城乡规划乙级 142013;工程勘察甲级 B121001384;工程测量乙级 B221001381;
工程咨询甲级资信 912102001184769520-182YJ18 通过质量、环境、职业健康安全认证。

项目负责人

袁世凯

审定

居安。

校核

(附品)

工程名称

钟宅北路(钟宅路-钟宅东路)
道路工程

设计编号

93220072

冬

图号

03

设计阶段

施工冬

专业负责人

藝文

宙核

李鴻章

设计

谢逸凡

分項名稱

道路工程

分项编号

DI

名

日期

0.23 0.5

修改号	
-----	--

无出图专用章 本签无效