
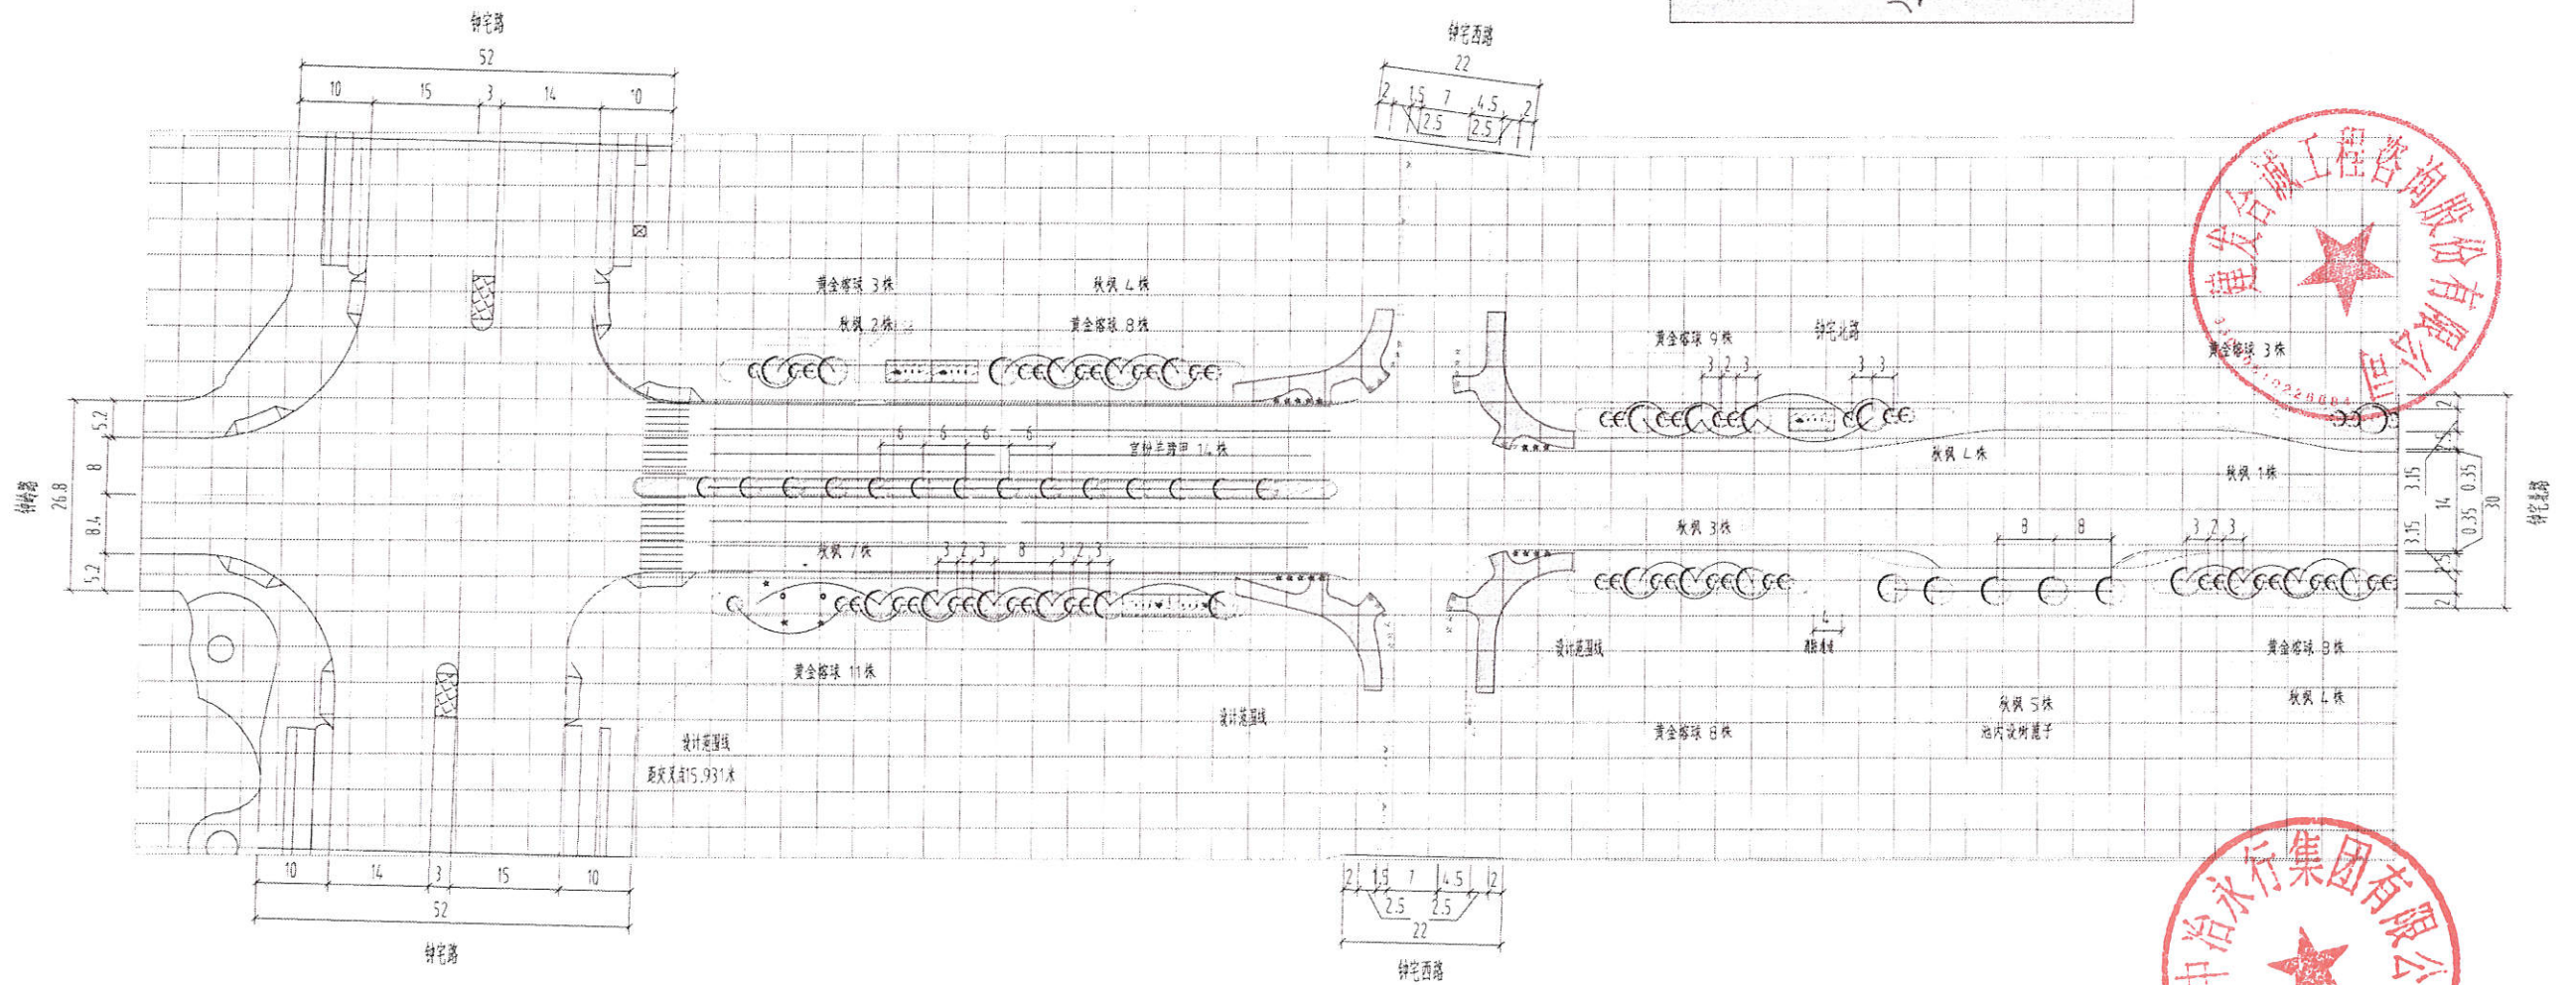
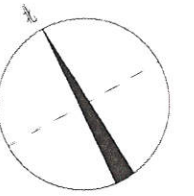


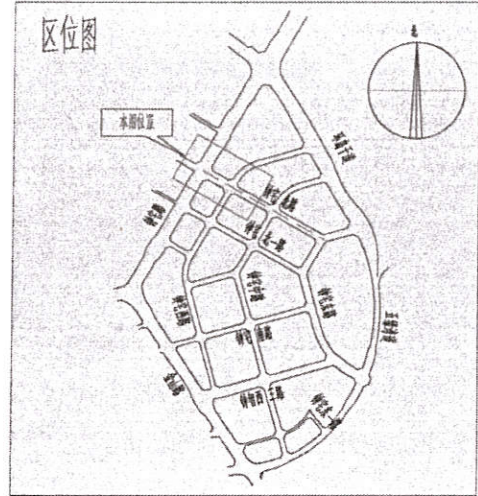

图例




- 官树羊蹄甲
- 秋枫
- 黄金榕球

附注

1. 采用2000国家坐标系, 85国家高程基准。
2. 尺寸单位为米。
3. 本图比例尺为1:1000。
4. 乔木种植点与路灯位置冲突时, 适当调整乔木位置。
5. 乔木种植点与雨水口位置冲突时, 适当调整乔木位置。
6. 网格尺寸为5m*5m。

福建中冶永行集团有限公司

制图人	林力	钟宅北路(钟宅路-钟宅东路)道路工程
审核人	陈小燕	乔灌木平面种植设计图
技术负责人	倪绍平	编制日期 2025-3-27
比例	1:1000	图号
设计单位	大连市市政设计研究院有限责任公司	
监理单位	建发合诚工程咨询有限公司	
总监	吴瑞华	现场监理 关晓同

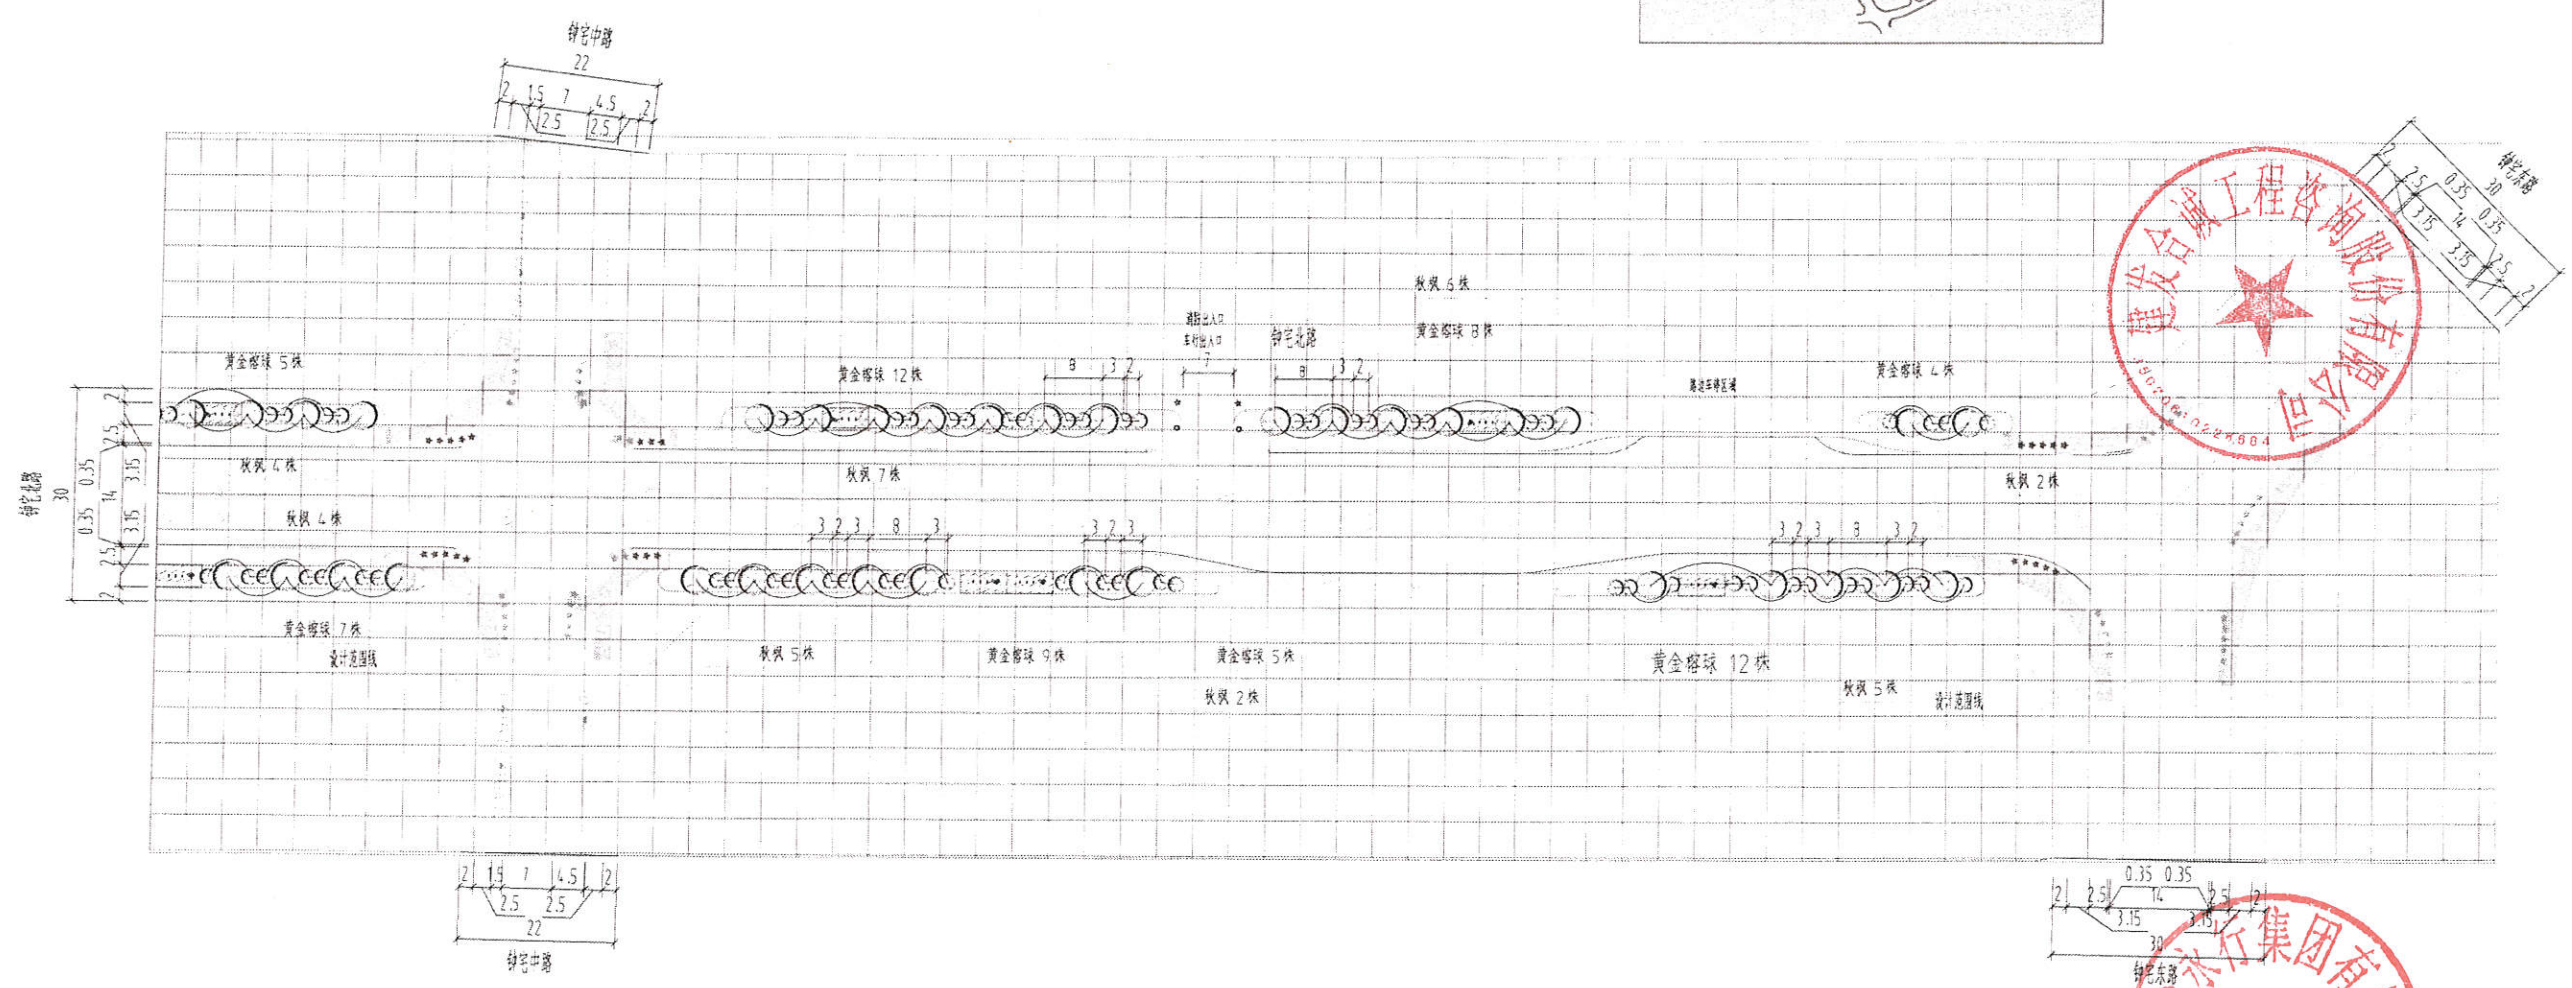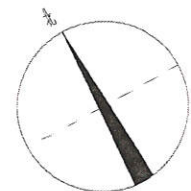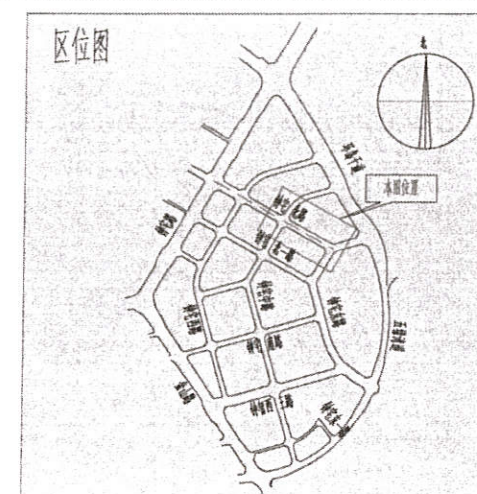

图例



- 官粉羊蹄甲
- 秋枫
- 黄金榕球

附注

1. 采用92厦门坐标系,85国家高程基准。
2. 尺寸单位为米。
3. 本图比例尺为1:1000。
4. 乔木种植点与路灯位置冲突时,适当调整乔木位置。
5. 乔木种植点与雨水口位置冲突时,适当调整乔木位置。
6. 网格尺寸为5m*5m。

制图人	林力	编制日期	2025年3月
审核人	陈小燕	图号	
技术负责人	倪经平	设计单位	大连市市政设计研究院有限责任公司
比例	1:1000	监理单位	建发合诚工程咨询股份有限公司
总监	郭智华	现场监理	关火同火

区位图

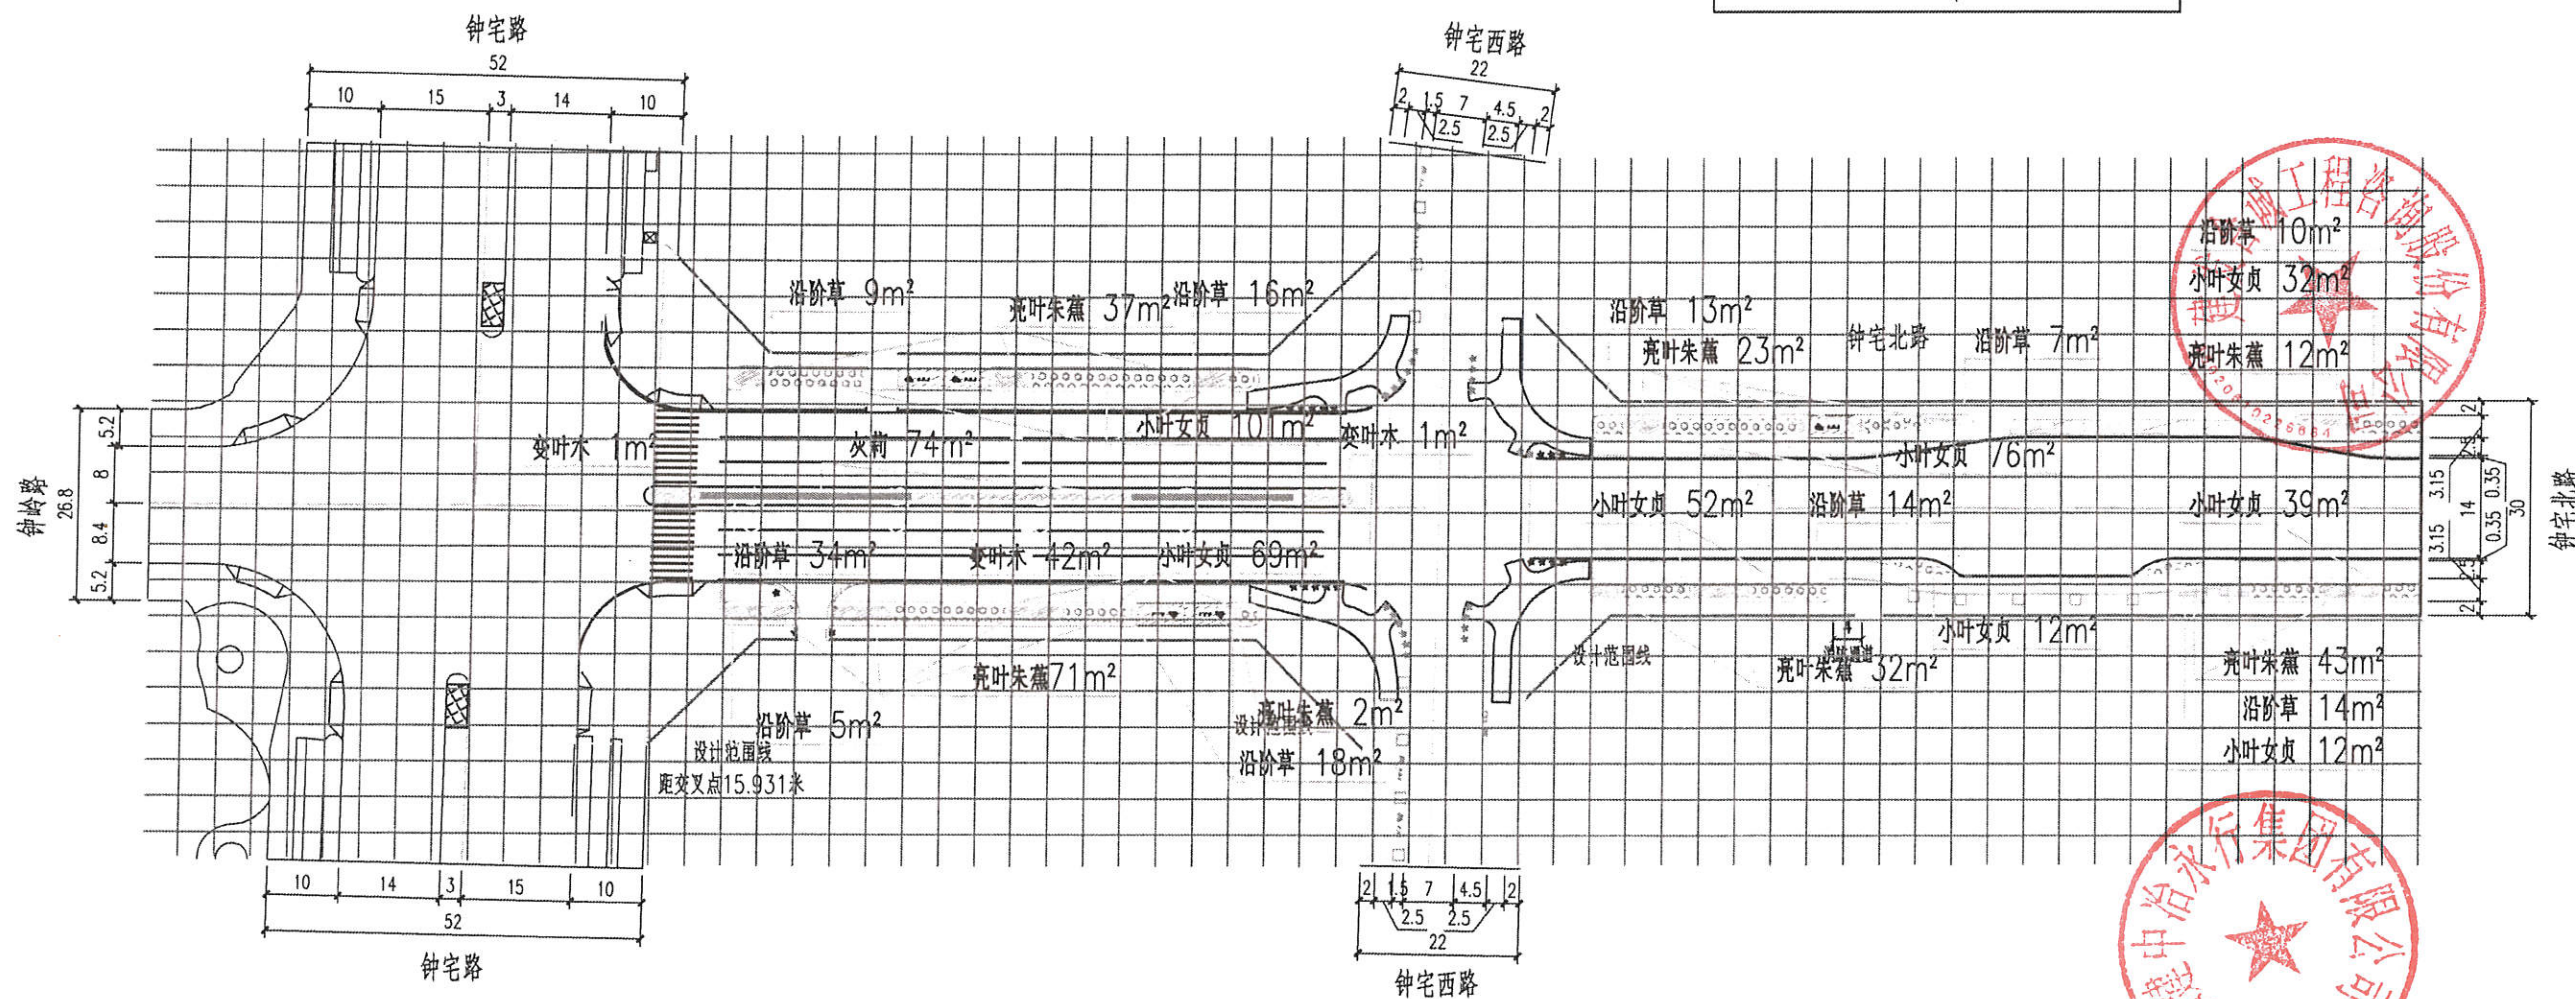
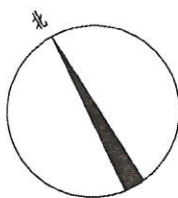


- 附注
1. 采用92厦门坐标系, 85国家高程基准。
 2. 尺寸单位为米。
 3. 本图比例尺为1:1000。
 4. 下沉式绿地苗木施工, 遇到雨水口需避开。
 5. 沿阶草种植宽度为0.2m。
 6. 网格尺寸为5m*5m。

- 图例
- 亮叶朱蕉
 - 小叶女贞
 - 沿阶草
 - 变叶木
 - 灰莉

福建中冶永行集团有限公司			
制图人	林力	钟宅北路(钟宅路-钟宅东路)道路工程	
审核人	乐小燕	地被平面种植设计图	
技术负责人	倪子平	编制日期	2025年3月
比例	1:1000	图号	竣03
设计单位	大连市市政设计研究院有限责任公司		
监理单位	建发合诚工程咨询股份有限公司		
总监	陈智华	现场监理	吴子明


区位图

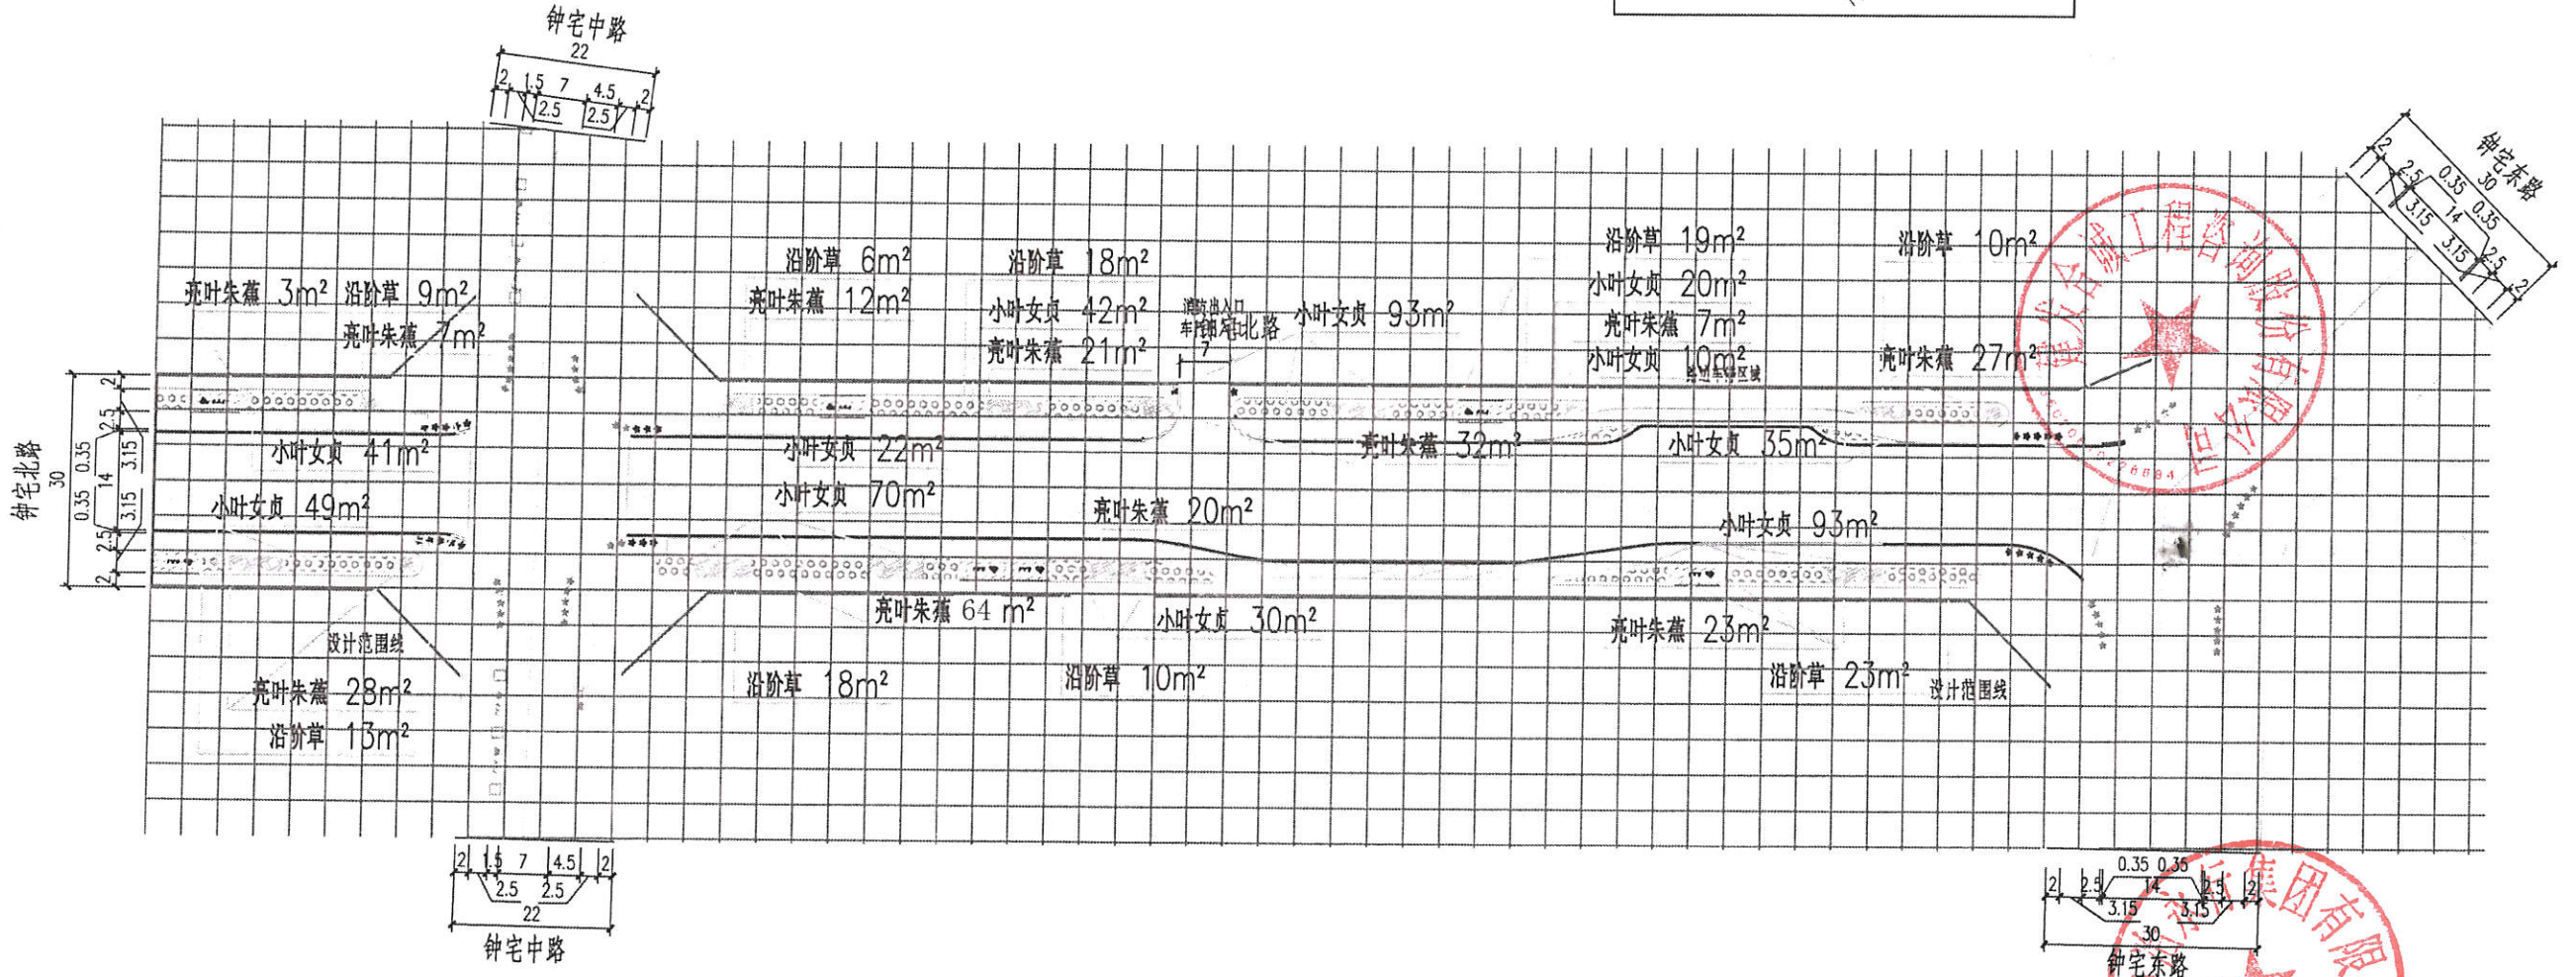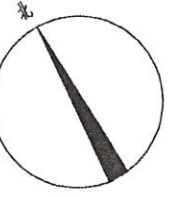

附注

1. 采用92厦门坐标系, 85国家高程基准。
2. 尺寸单位为米。
3. 本图比例尺为1:1000。
4. 下沉式绿地苗木施工, 遇到雨水口需避开。
5. 沿阶草种植宽度为0.2m。
6. 网格尺寸为5m*5m。

图例

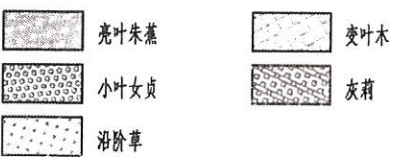

福建中冶永行集团有限公司			
制图人	林力	钟宅北路(钟宅路、钟宅东路)道路工程 地被平面种植设计图	
审核人	乐小燕		
技术负责人	倪子	编制日期	2025年3月
比例	1:1000	图号	竣03
设计单位	大连市市政设计研究院有限责任公司		
监理单位	建发合诚工程咨询股份有限公司		
总监	郭智华	现场监理	关子龙