



钟宅南路

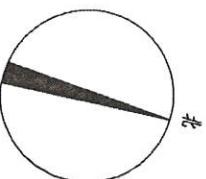


钟宅东路

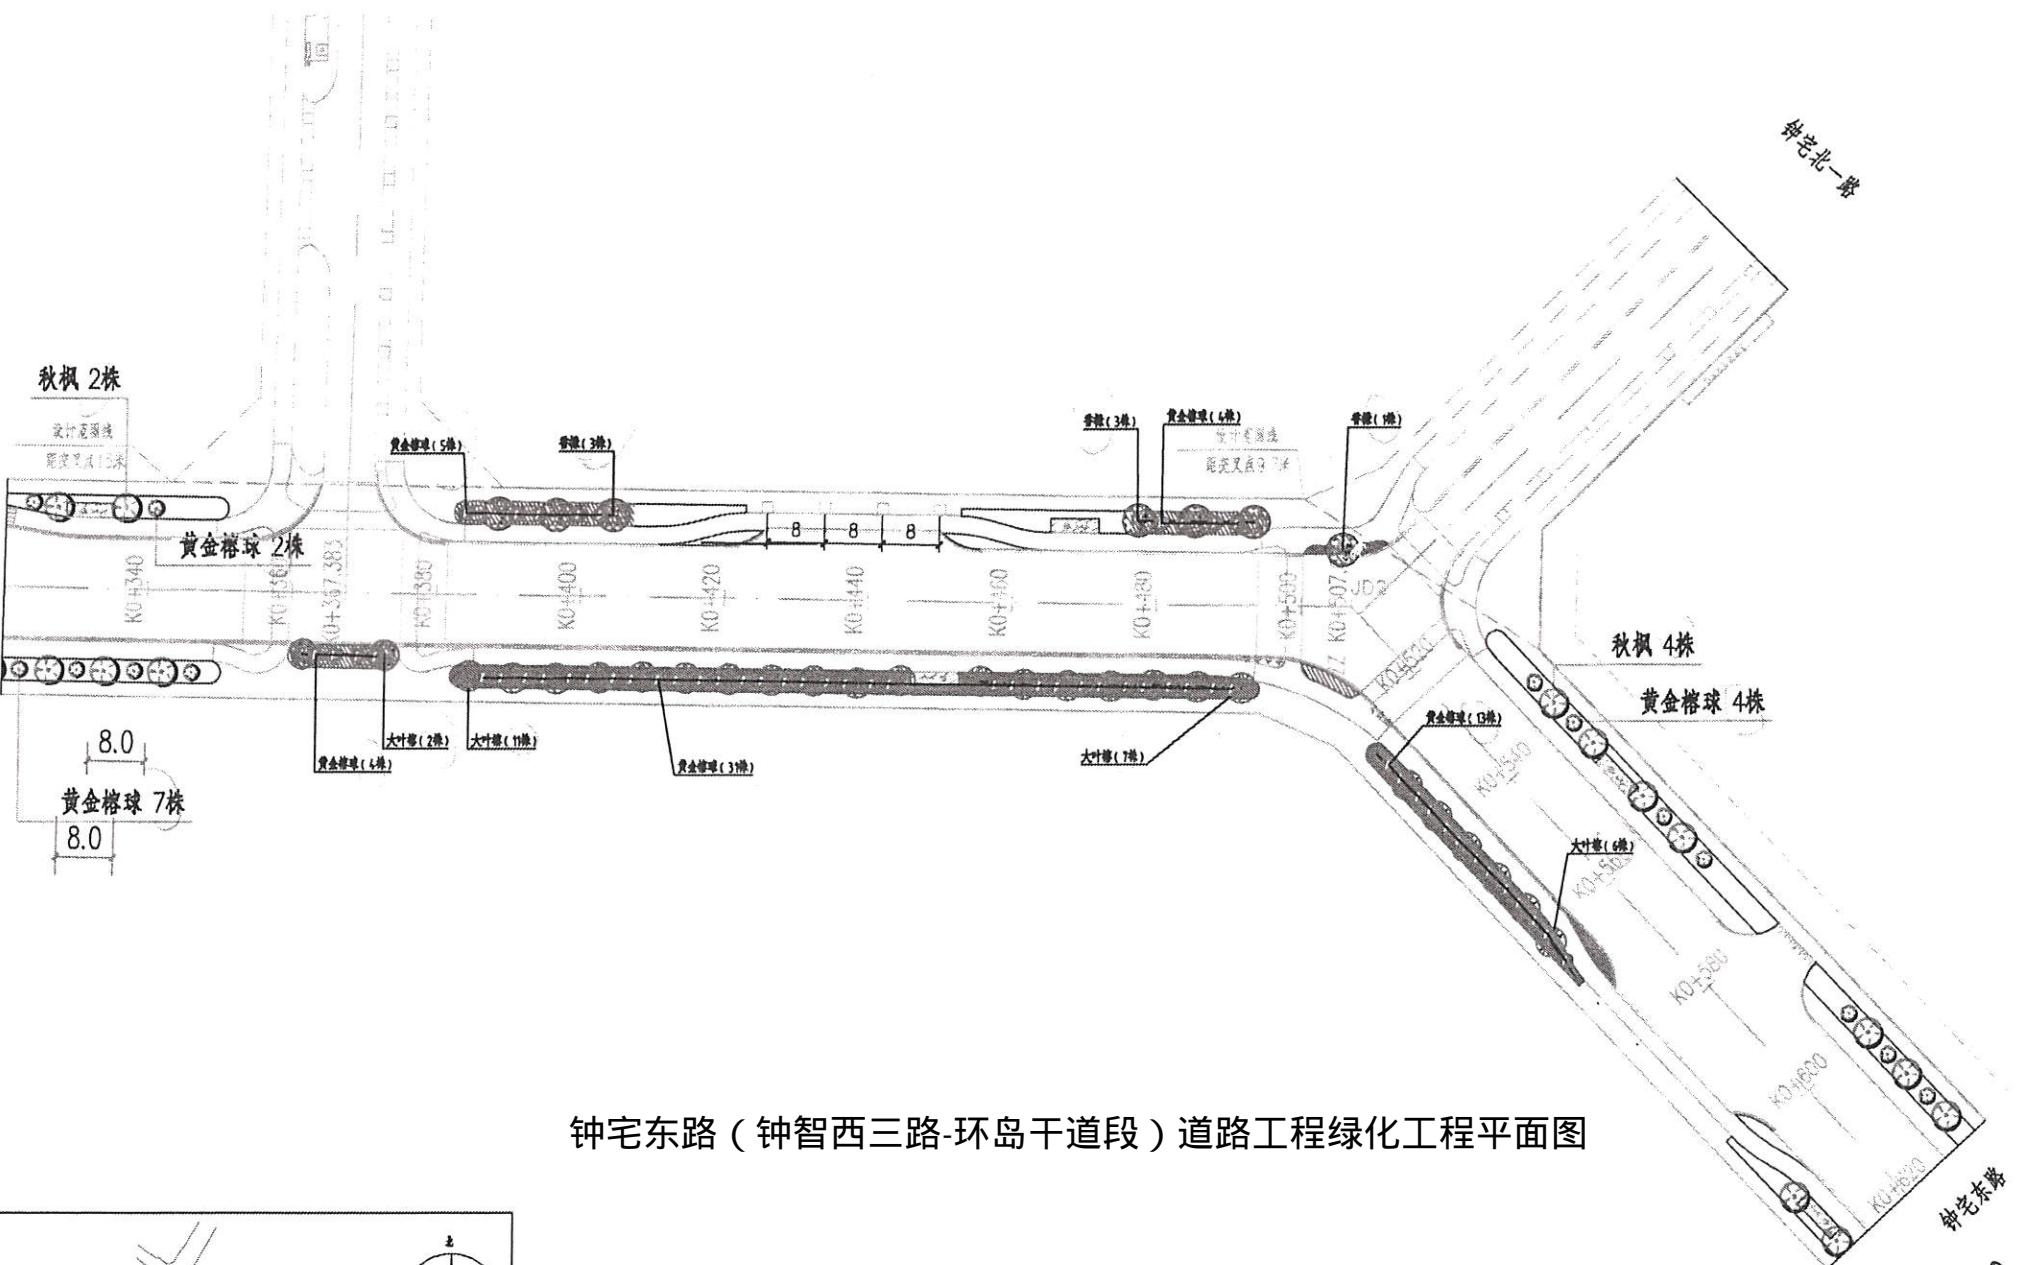

④和草  
杜丽娜  
吴文盈

浇灌设计平面图


竣LH-03

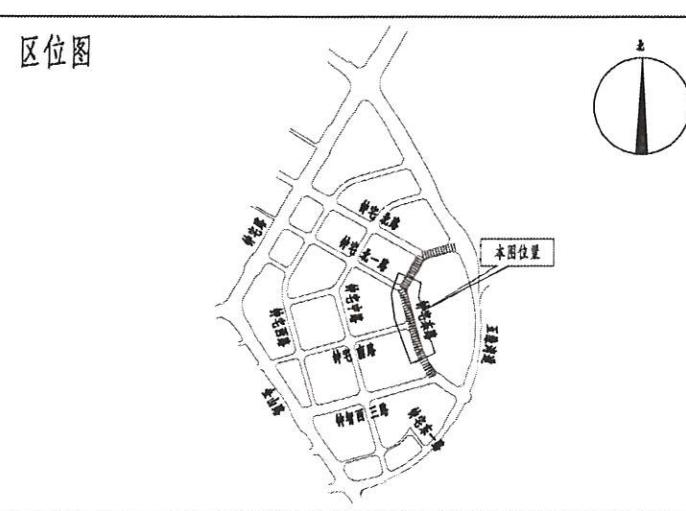


附注  
1. 本图采用92厦门坐标系，85国家高程基准。  
2. 本图尺寸单位为米。  
3. 本图比例尺为1:1000。

310

b7c  
b7d

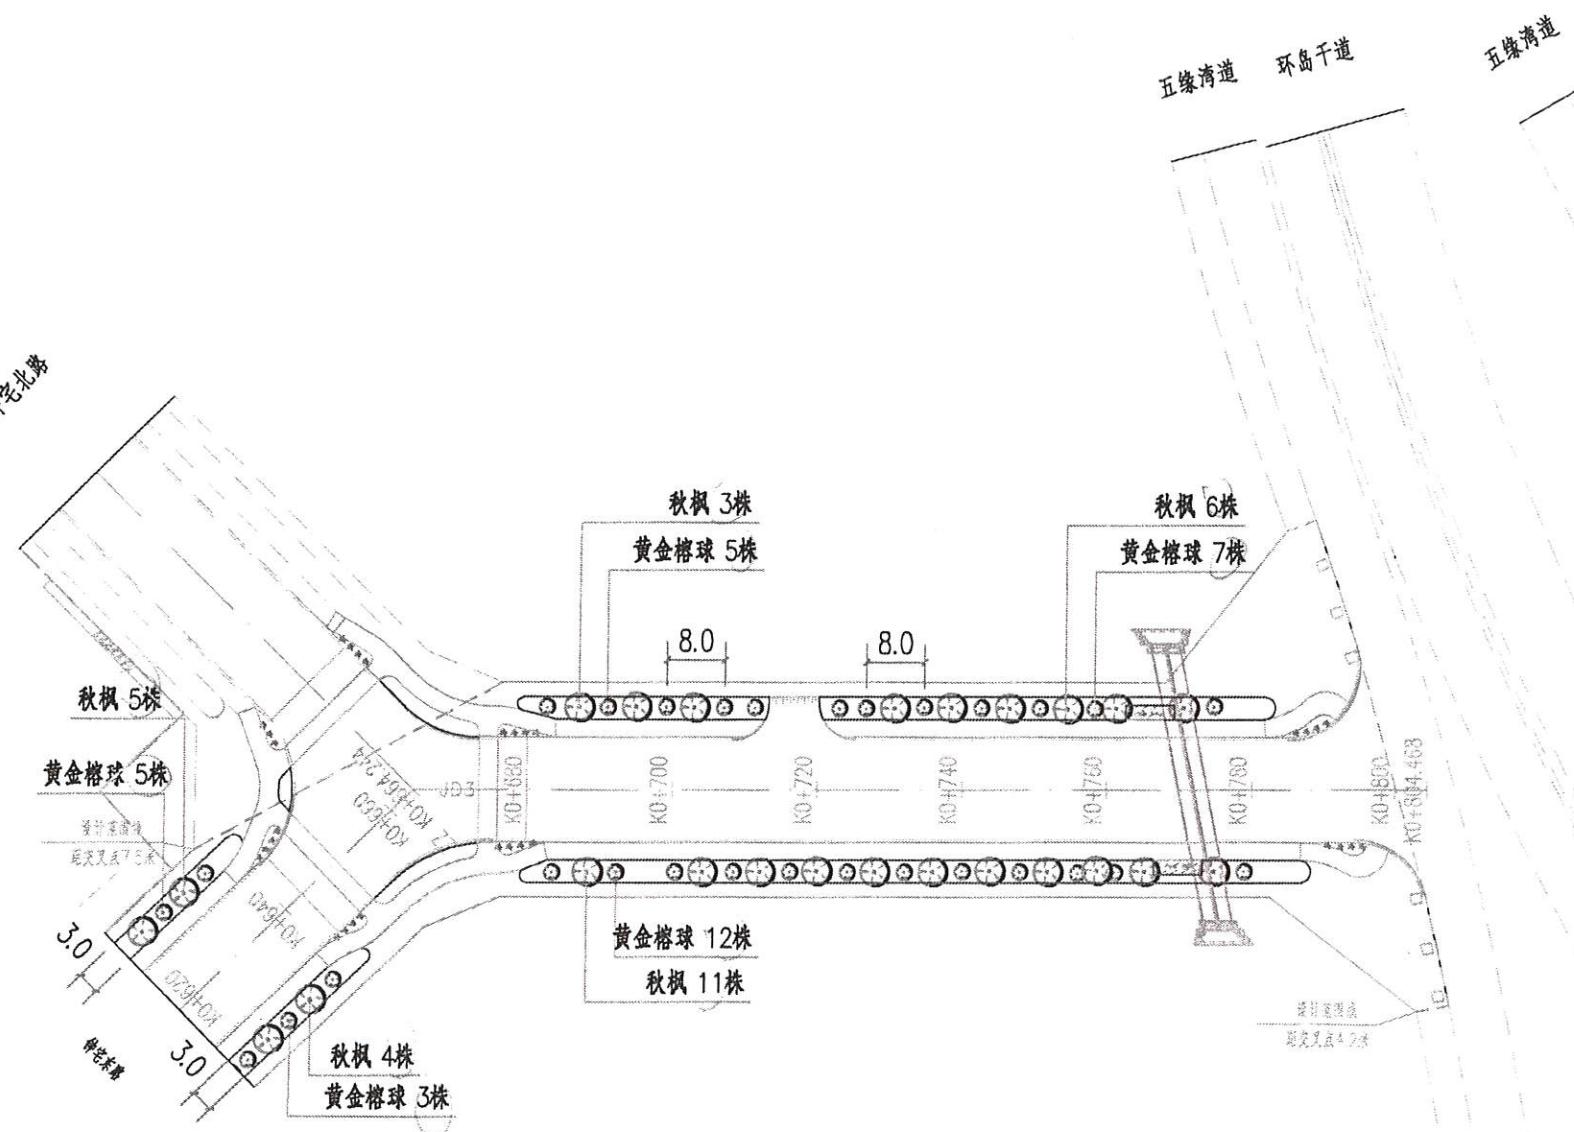

钟宅东路（钟智西三路-环岛干道段）道路工程绿化工程平面图

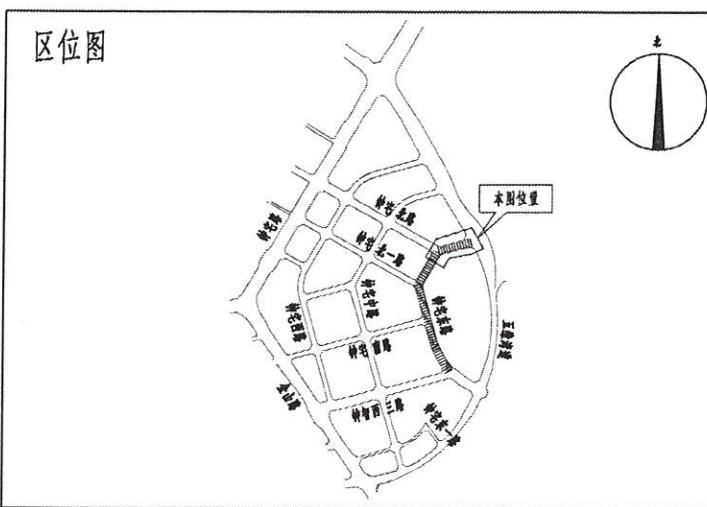

四

秋枫 黄金榕

**附注**

1.本图采用92厦门坐标系，85国家高程基准  
2.本图尺寸单位为米。  
3.本图比例尺为1:1000。

~~田永年~~  
杜丽娜  
吴文哲

## ~~浇灌设计平面图~~


竣LH-03



~~田永年~~  
杜丽娜  
吴文哲


## ~~浇灌设计平面图~~

竣LH-03

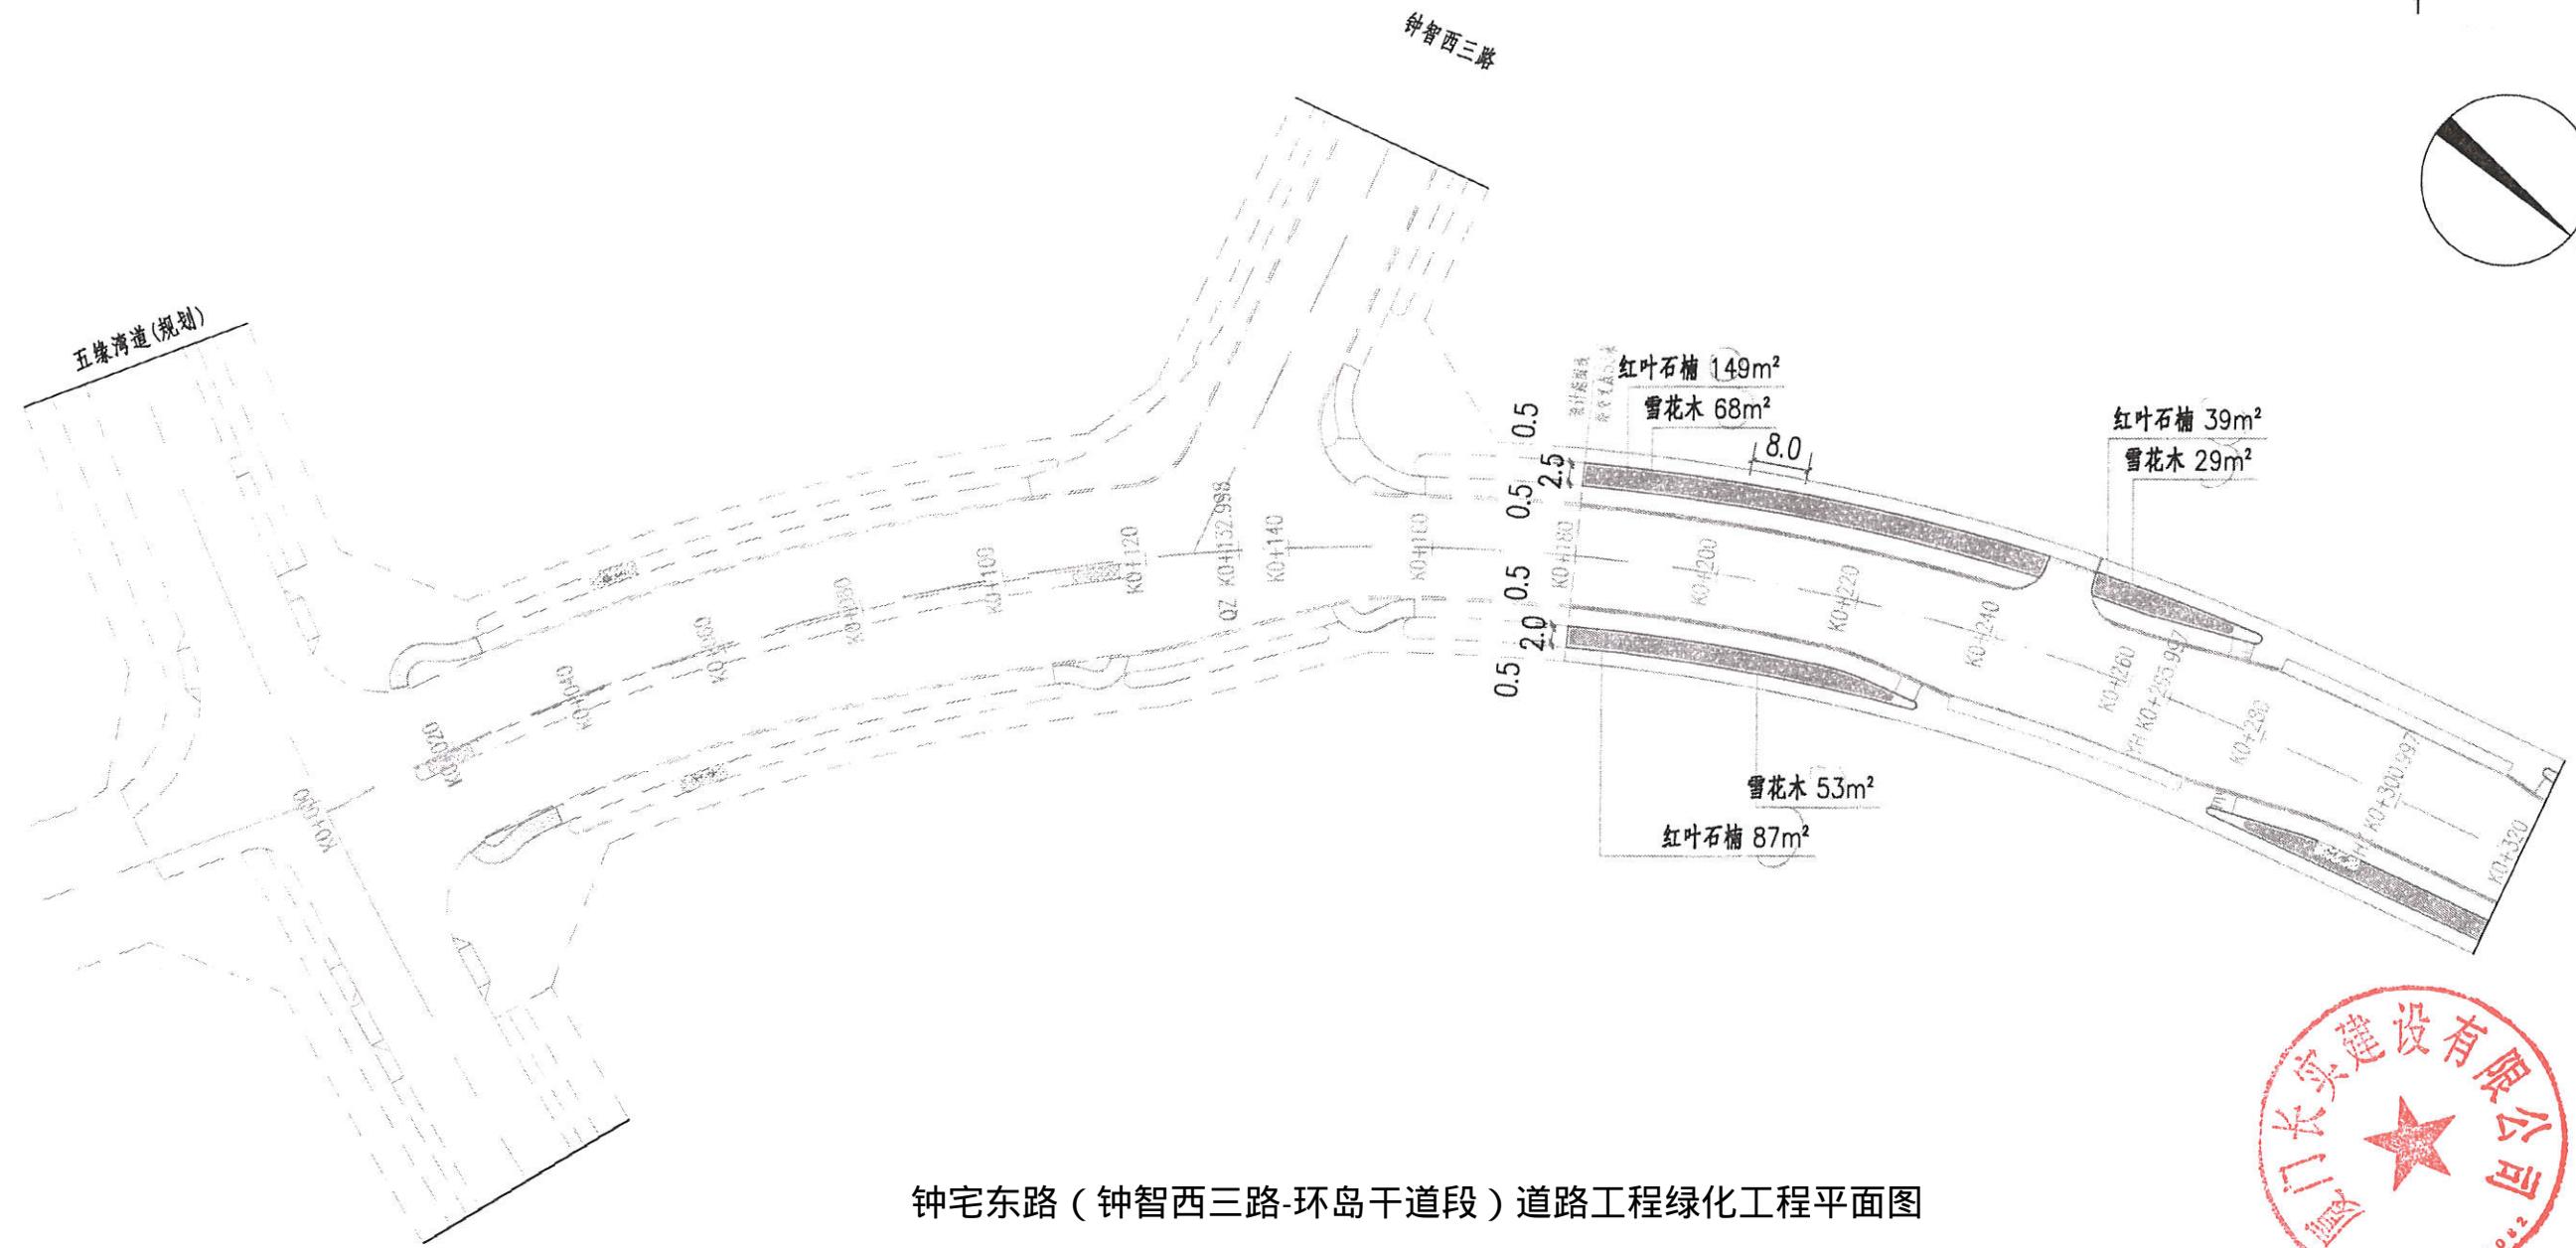

地被设计平面图

竣LH-04

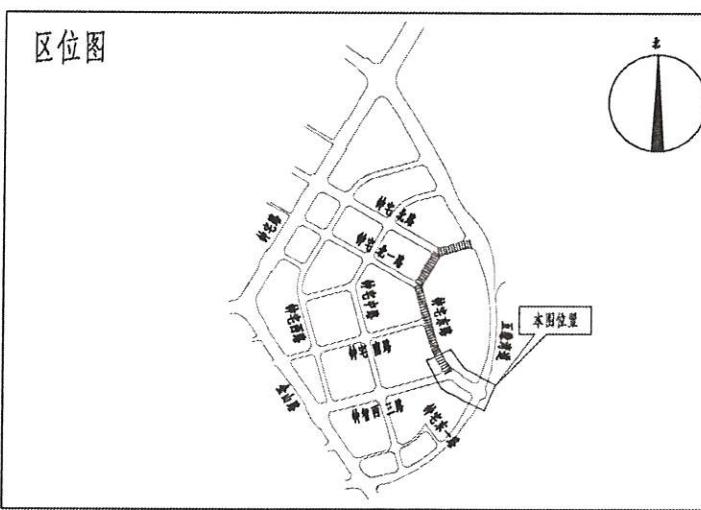

## 图例

	红叶石楠
	雪花木
	米兰


## 附注

1. 本图采用92厦门坐标系, 85国家高程基准。
2. 本图尺寸单位为米。
3. 本图比例尺为1:1000。
4. 雪花木种植宽度为0.3m。




王海


叶进宗

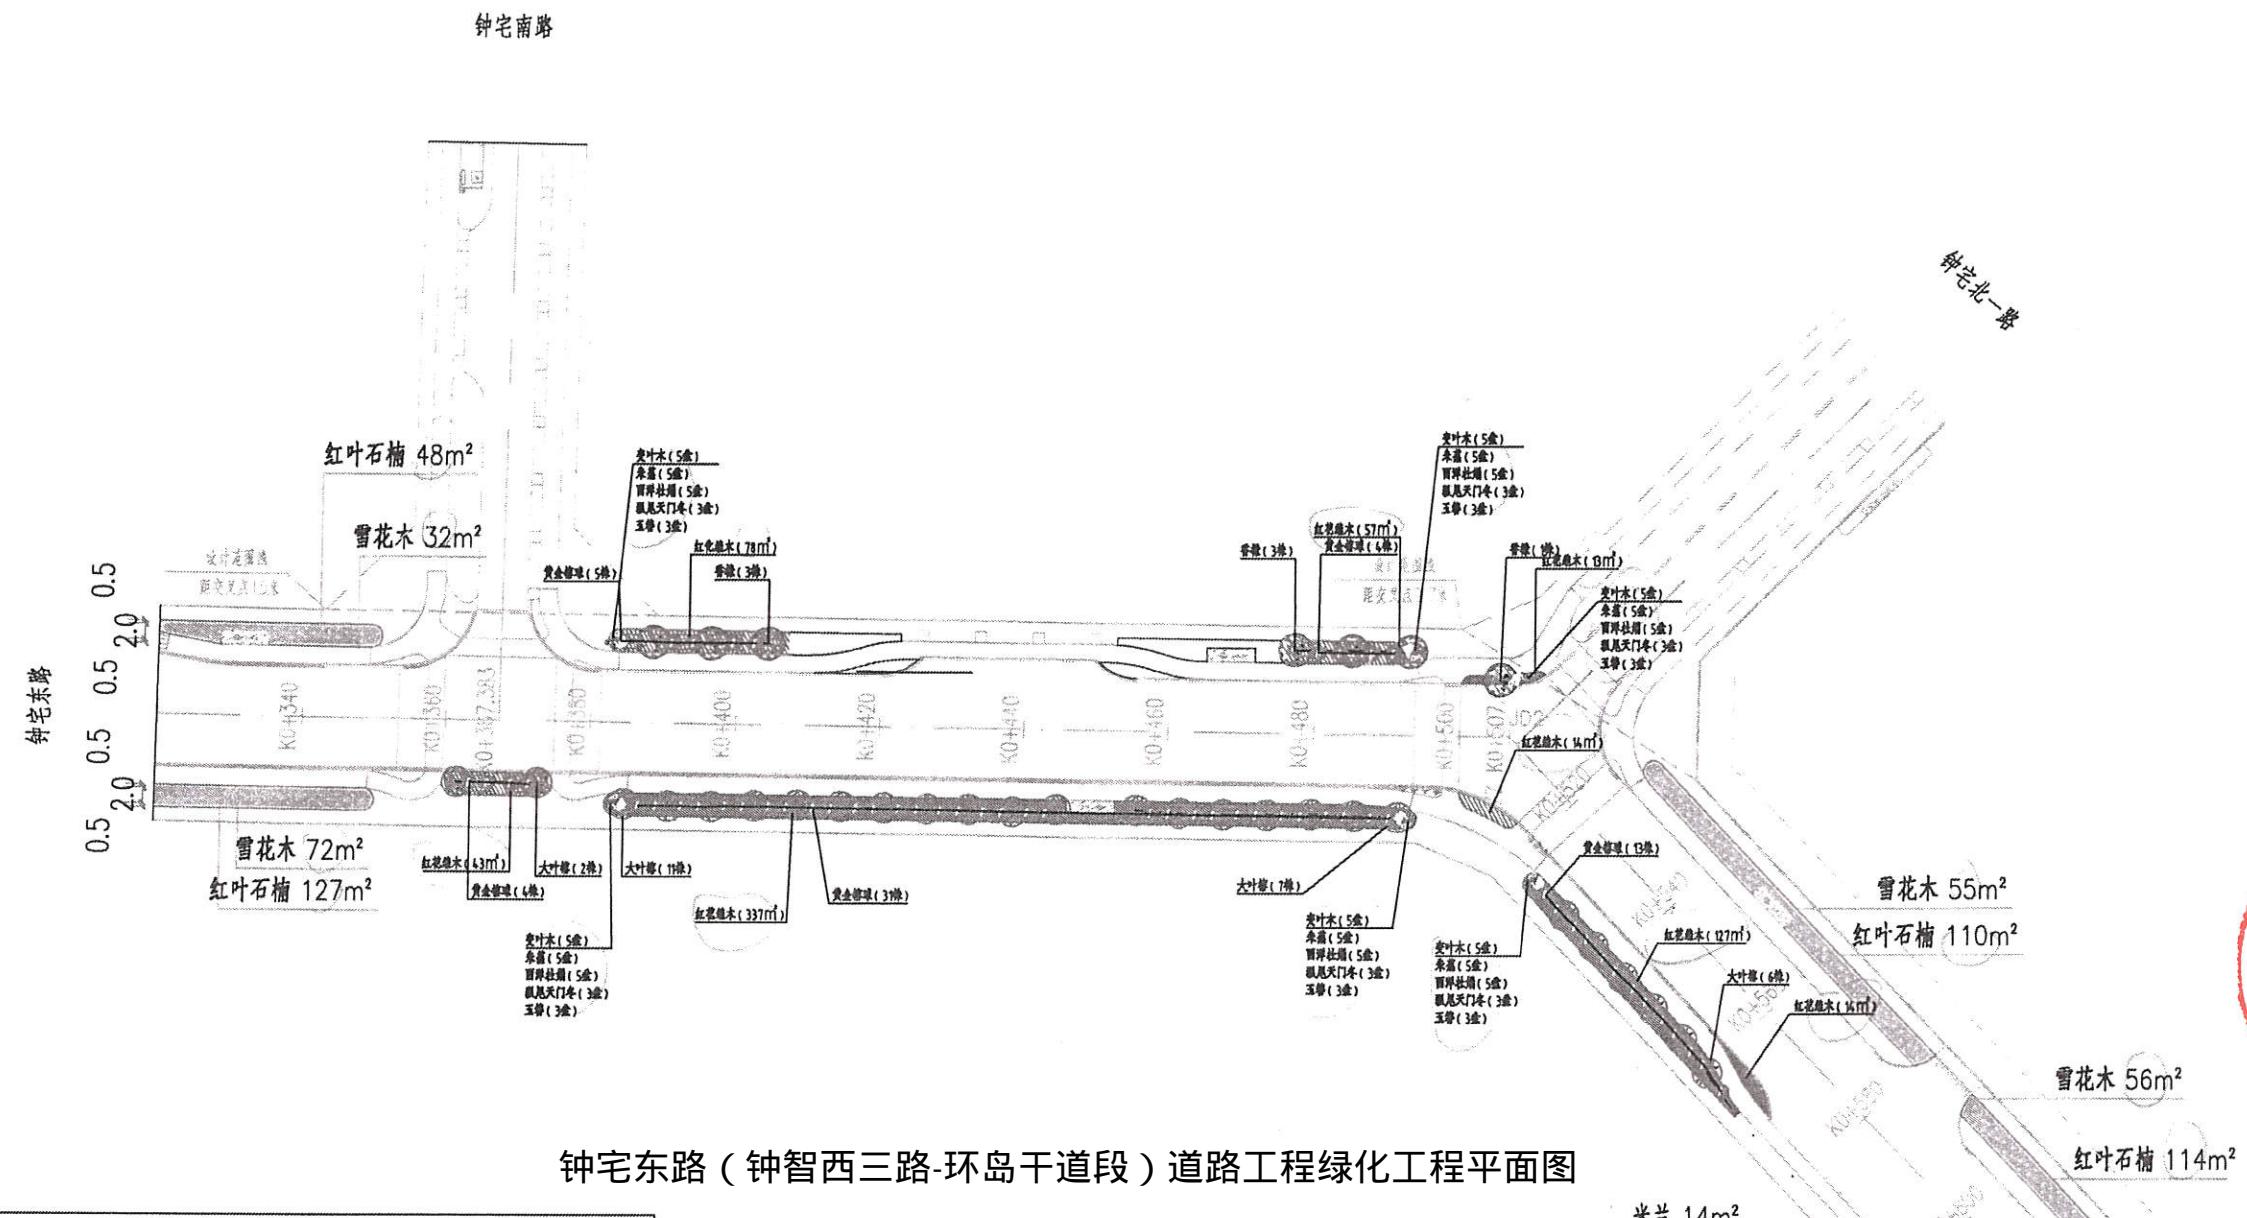

钟宅东路（钟智西三路-环岛干道段）道路工程绿化工程平面图

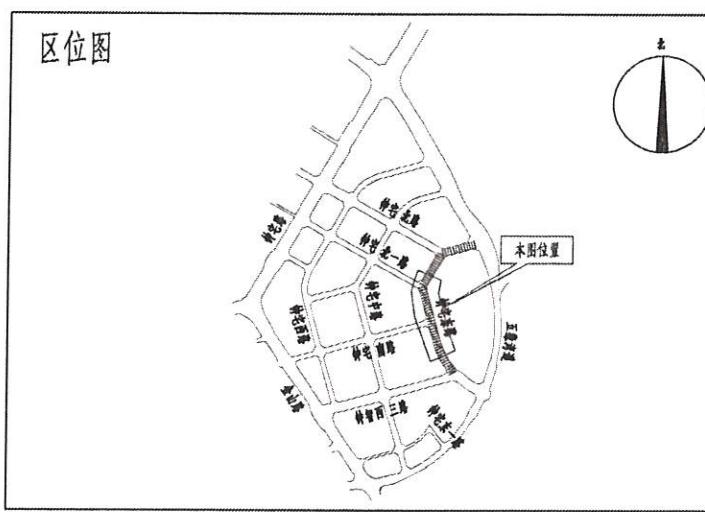

图

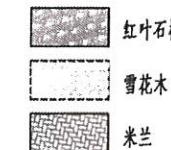

四

1. 本图采用92坐标系，85国家高程基准。
  2. 本图尺寸单位为米。
  3. 本图比例尺为1:1000。
  4. 雪花木种植宽度为0.3m。




田永年  
杜伯如  
吳文岱


地被设计平面图

竣LH-04


三九

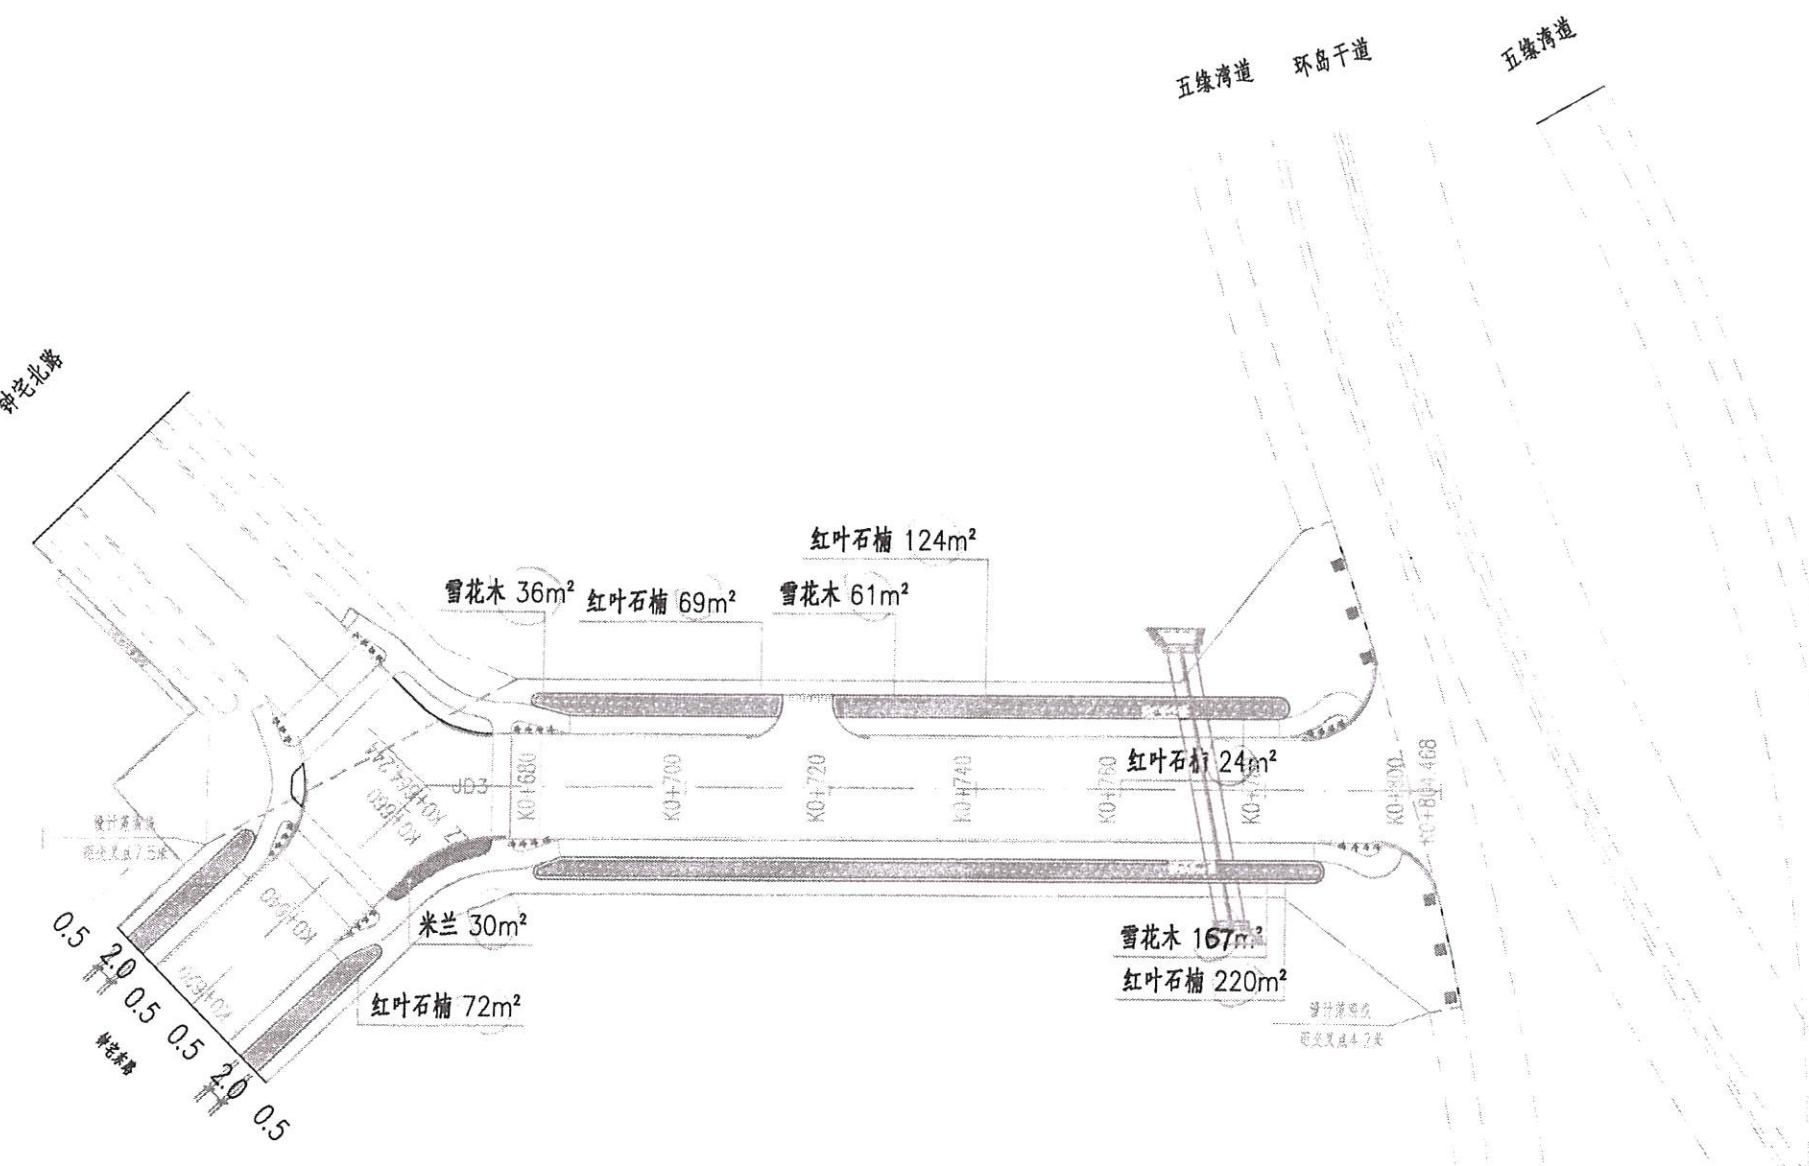

钟宅东路（钟智西三路-环岛干道段）道路工程绿化工程平面图

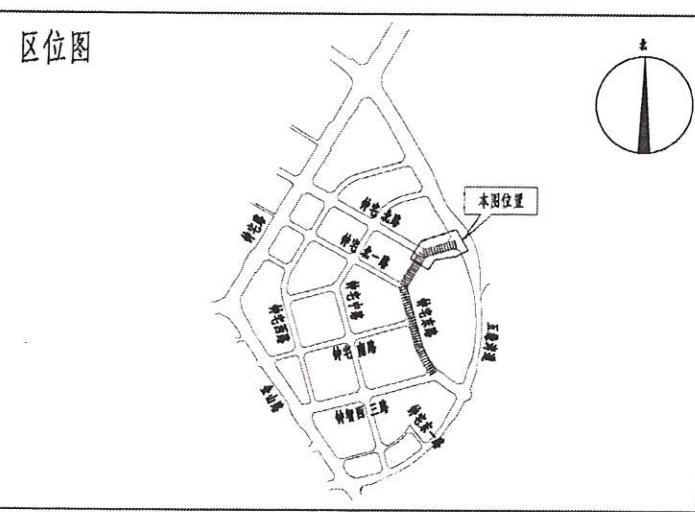

图例

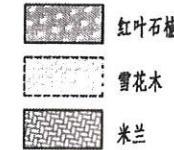

附注

1. 本图采用92厦门坐标系，85国家高程基准。
2. 本图尺寸单位为米。
3. 本图比例尺为1:1000。
4. 雪花木种植宽度为0.3m。



10  
孙峰  
杜丽娜  
吴文盈



竣LH-04

叶世宗