
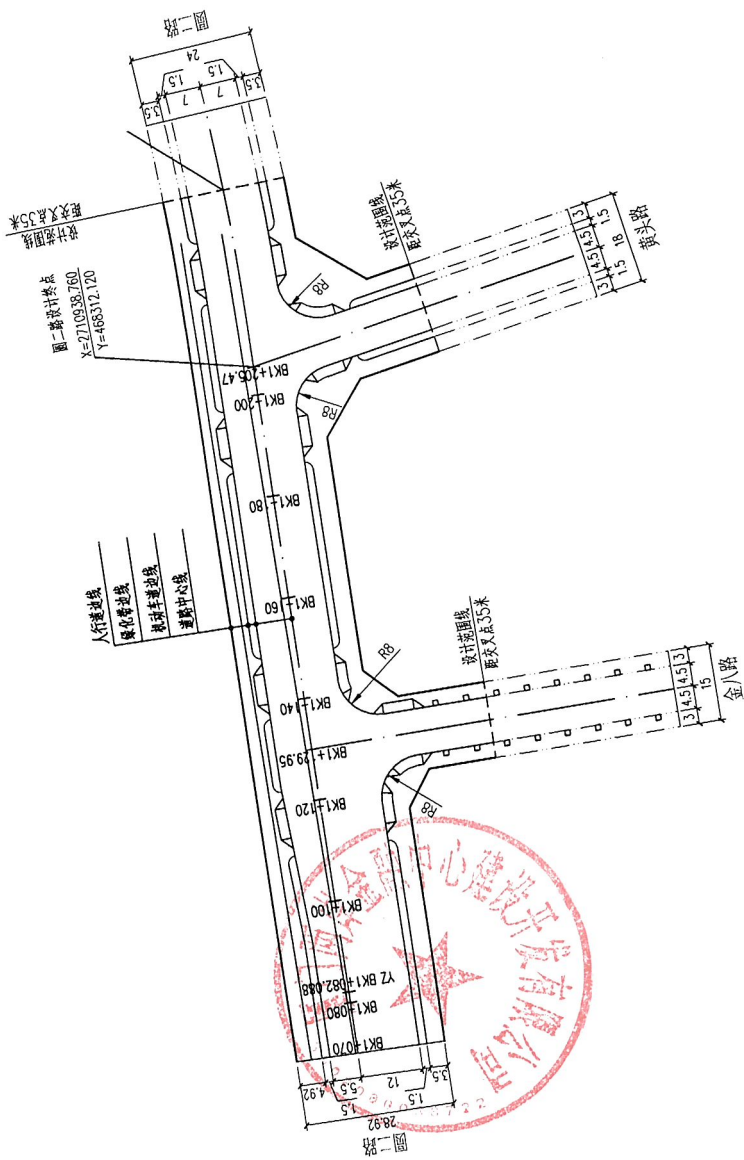




道路平面桩号: BK0+560~BK0+820

厦门市市政工程设计院有限公司	?	??????		???	???	???? XXXXXXXXXXXXXX -XXXXXXXXXXXXX	150730LOS(99?)	???	01	日期
	?	?	?	?	?	???	?	?	03	05931?

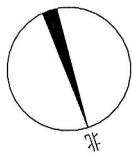


厦门市市政工程设计院有限公司	?	?	?	?	?	?	?	?	?	???	150730LOS10???	???	???	???	???	2018?
	???	???	???	???	???	???	???	???	???	???	???	???	???	???	???	05231?

道路平面设计图

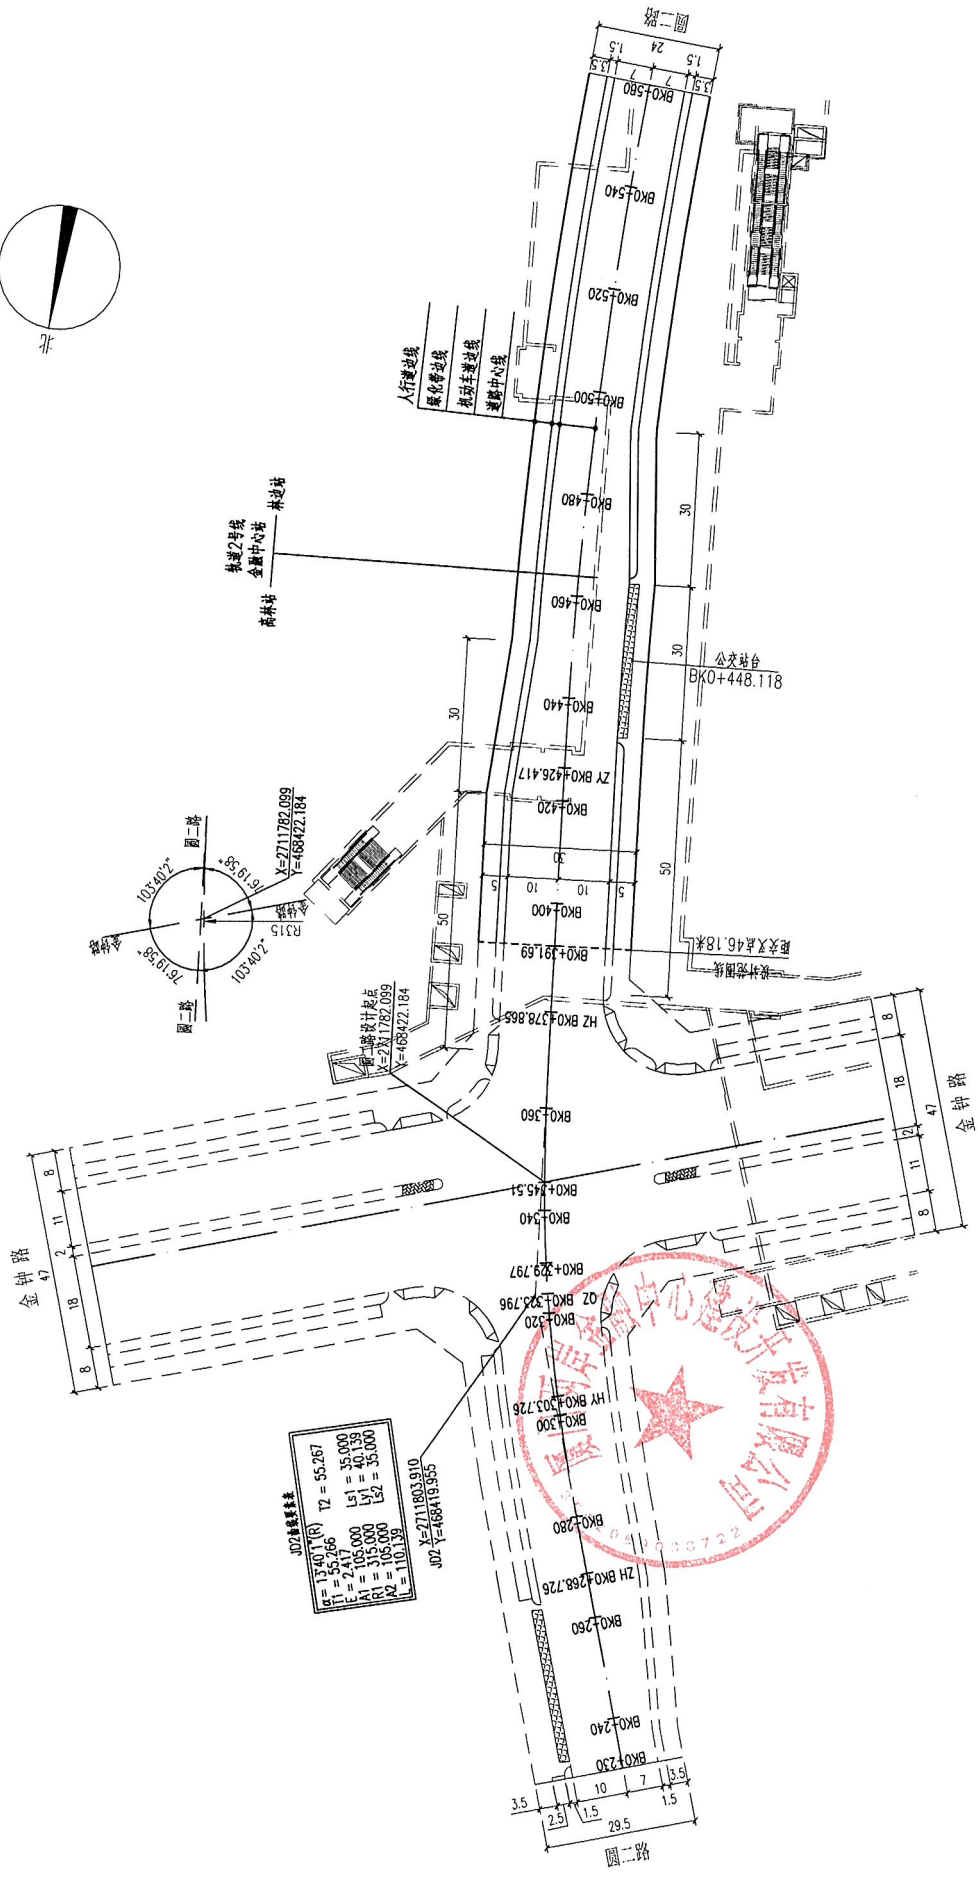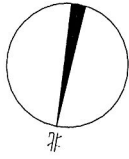

- 附注
- 1、本图单位为米。
 - 2、采用92厦门坐标系，85国家高程基准。
- 图例:
- 本次设计道路
 - - - 现状或已设计道路
 - - - 规划道路
 - - - 设计范围线

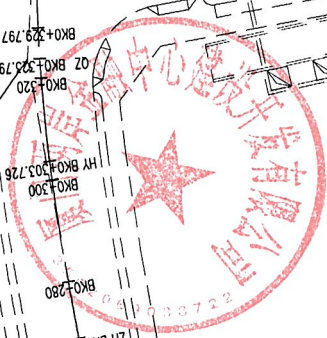

厦门市市政工程设计院有限公司		工程号	1507300.05(抄图项名)	图名	道路平面设计图	图号	03	日期	2018?
审核	专业负责人	设计	制图	比例	1:1000	分图号	01	日期	05/31?