
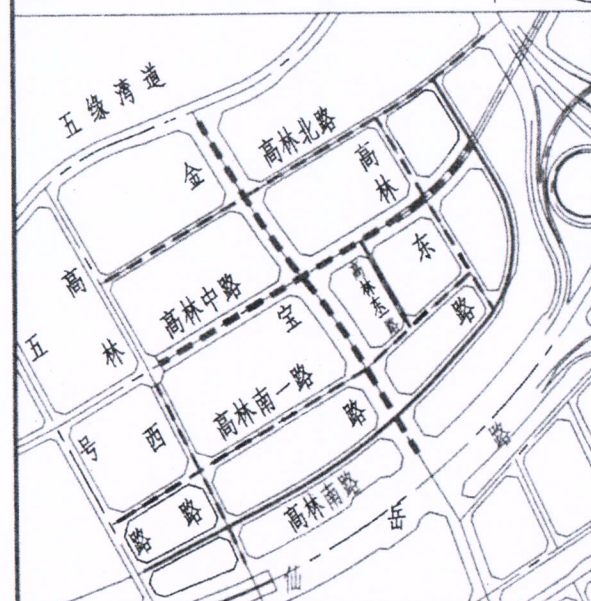


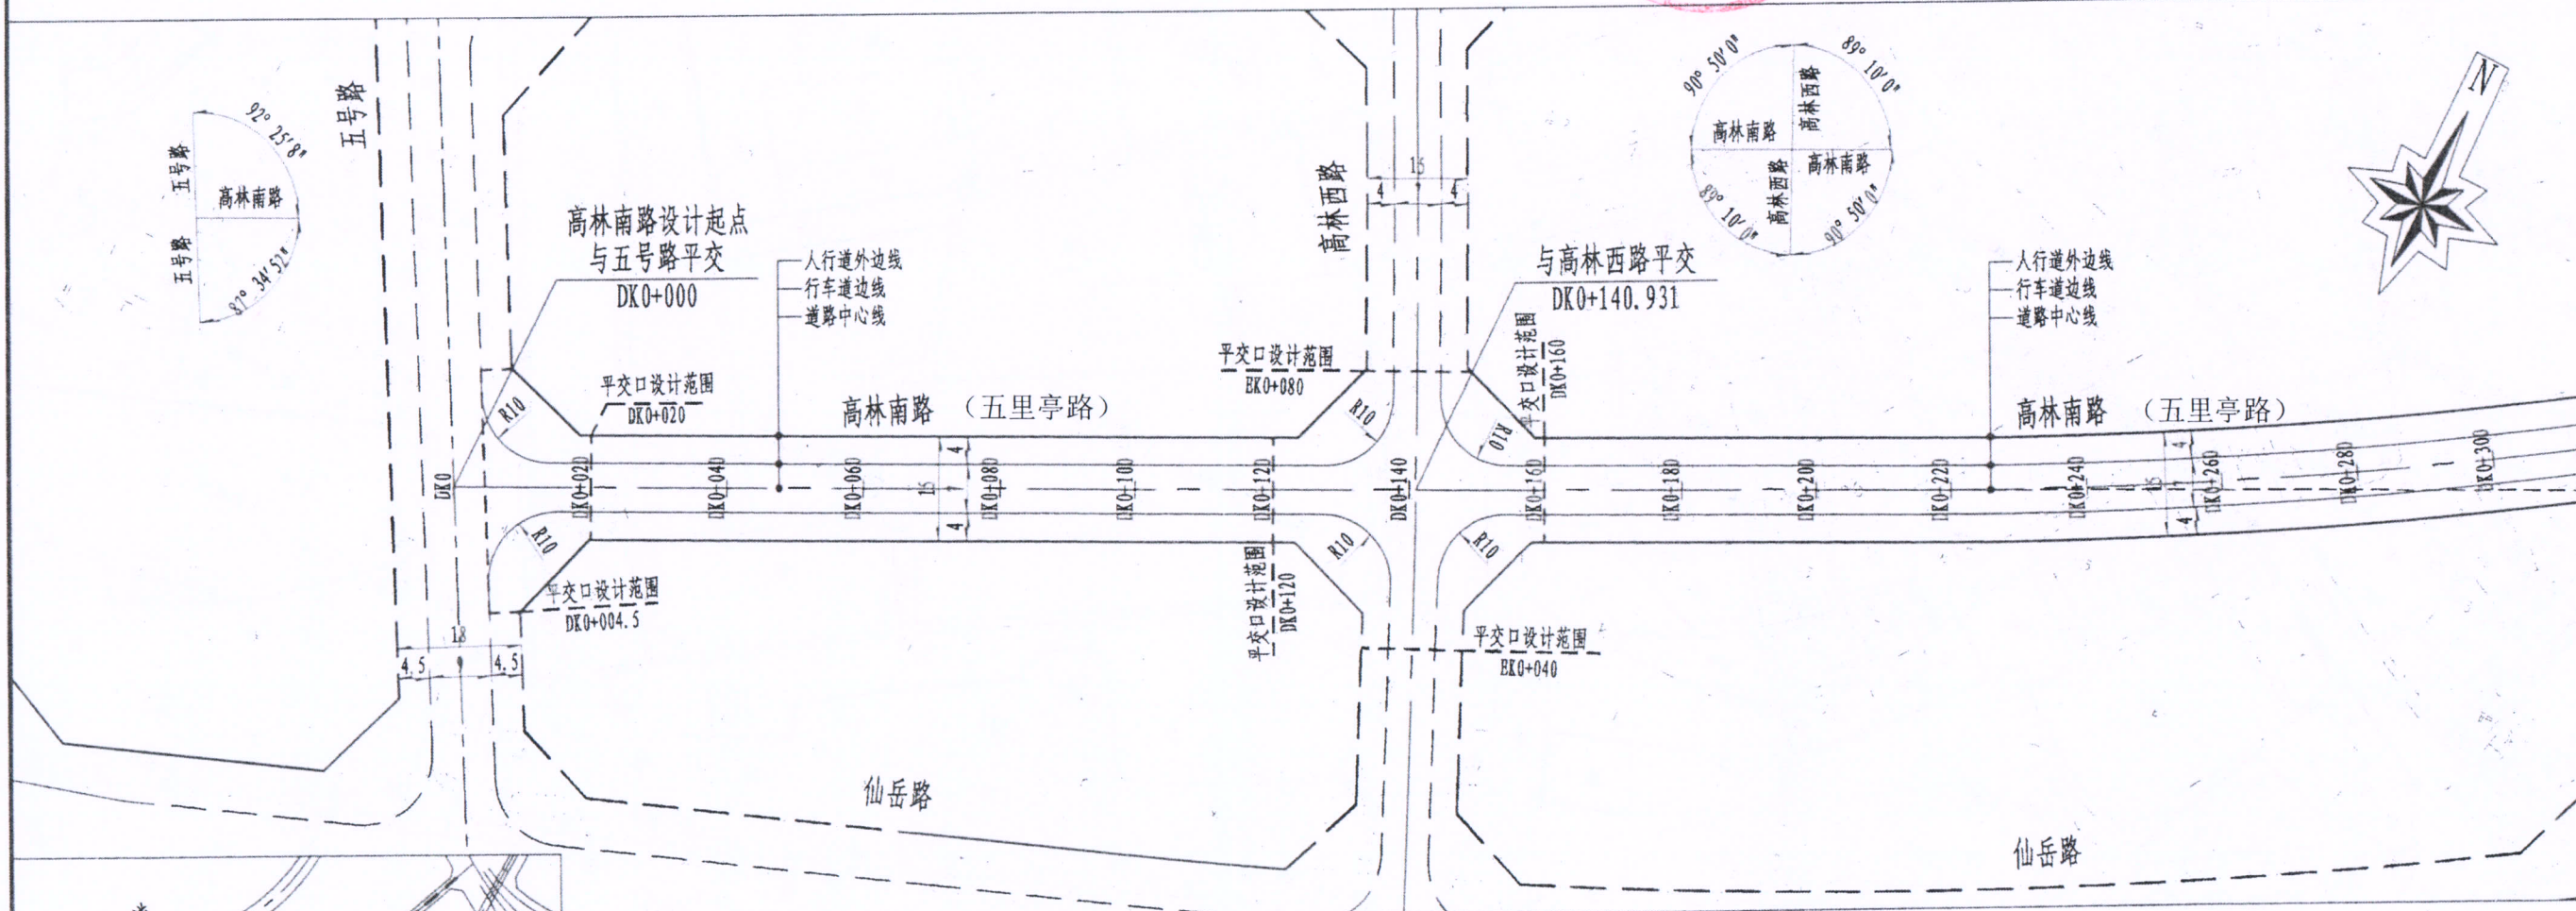


高林南路（五里亭路）；人行道长度380米，宽度4*2米，面积：3298.59平方米。

高林南路（五里亭路）：机动车道长度380米，宽度7米，面积：3129.05平方米。



高林南路（五里亭路）人行道机动车道总面积：6427.64平方米。

附注：

- 1、本图比例1: 1000，单位以米计；
- 2、采用92厦门坐标系及85国家高程基准。

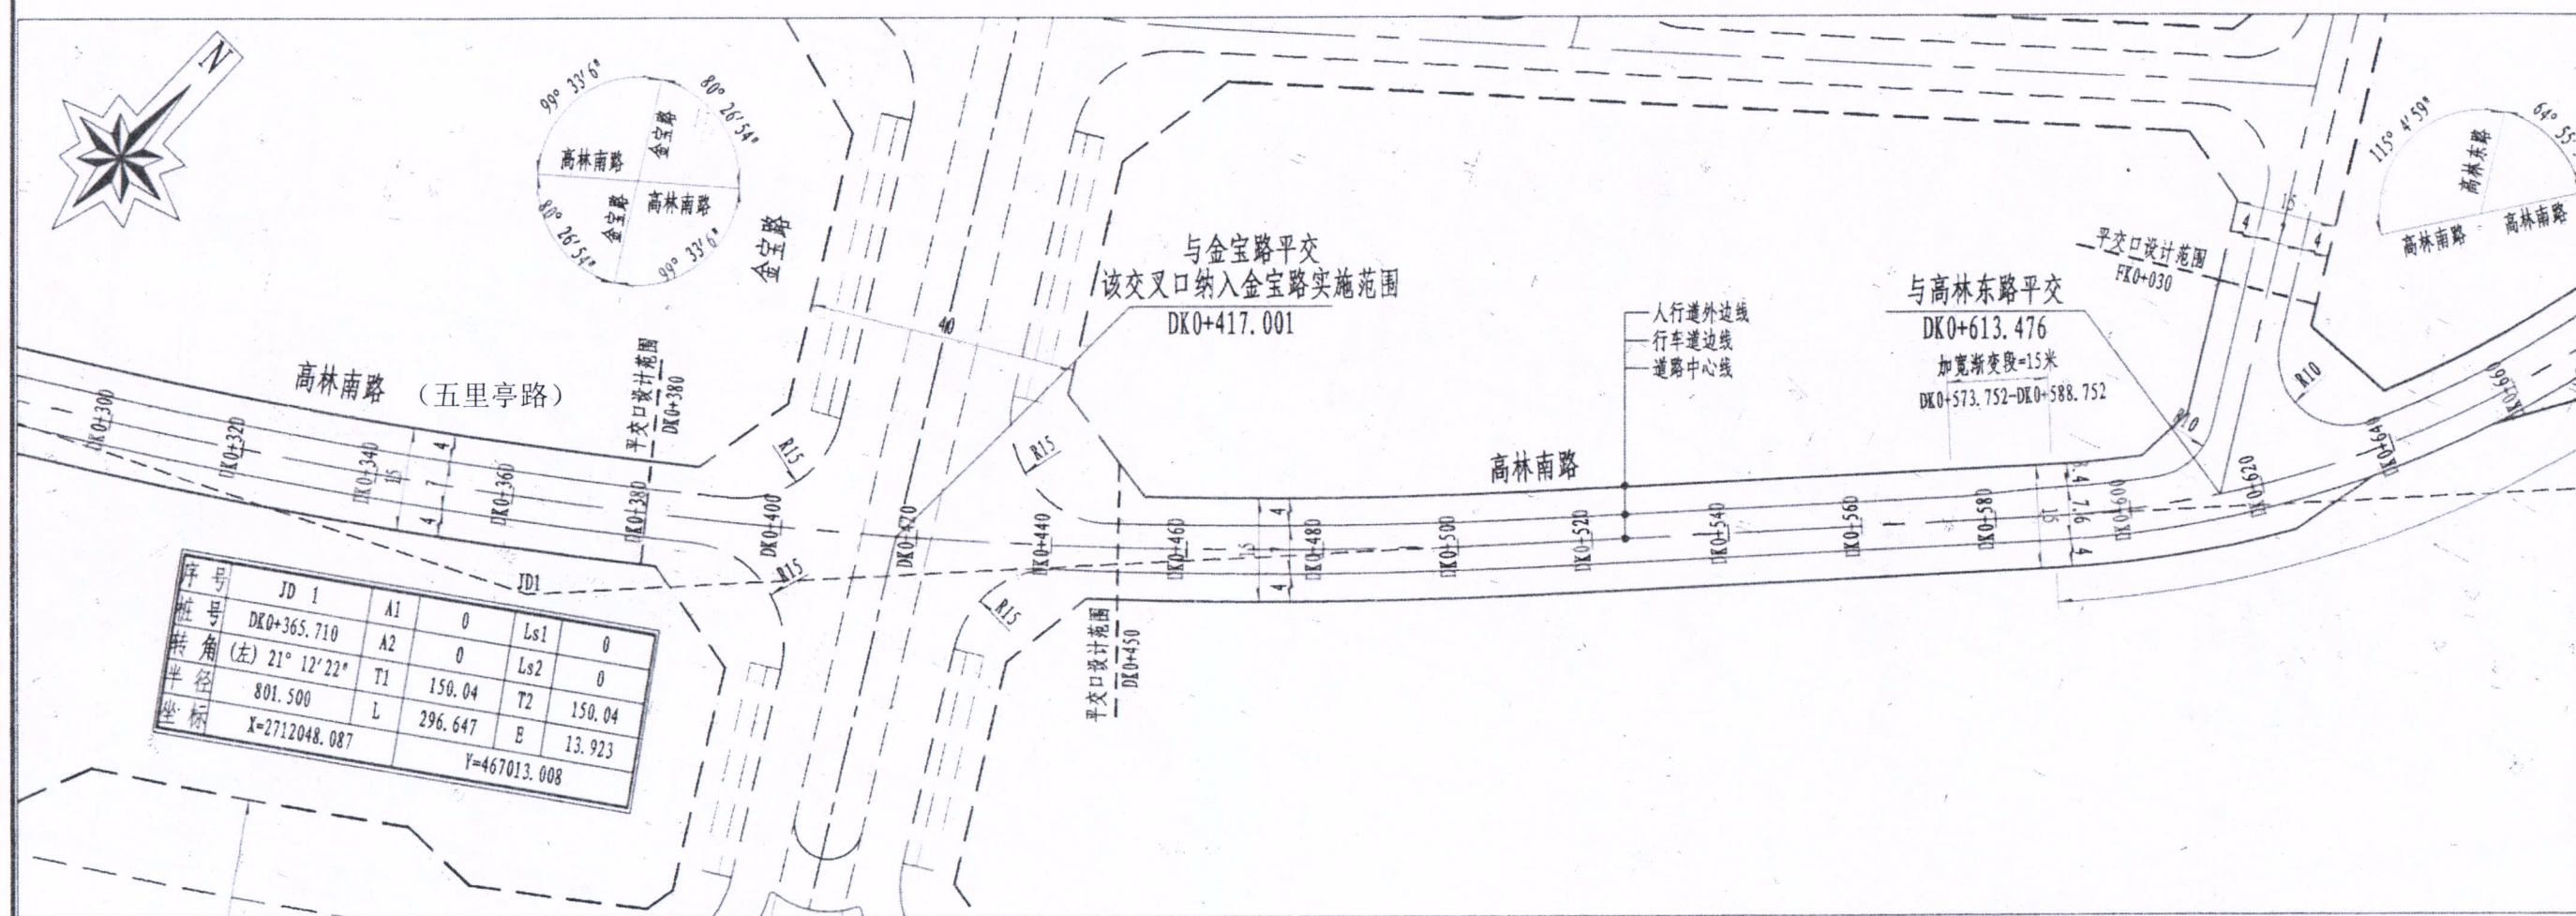


附注:
1、本图比例1: 1000, 单位以米计;
2、采用92厦门坐标系及85国家高程基准。

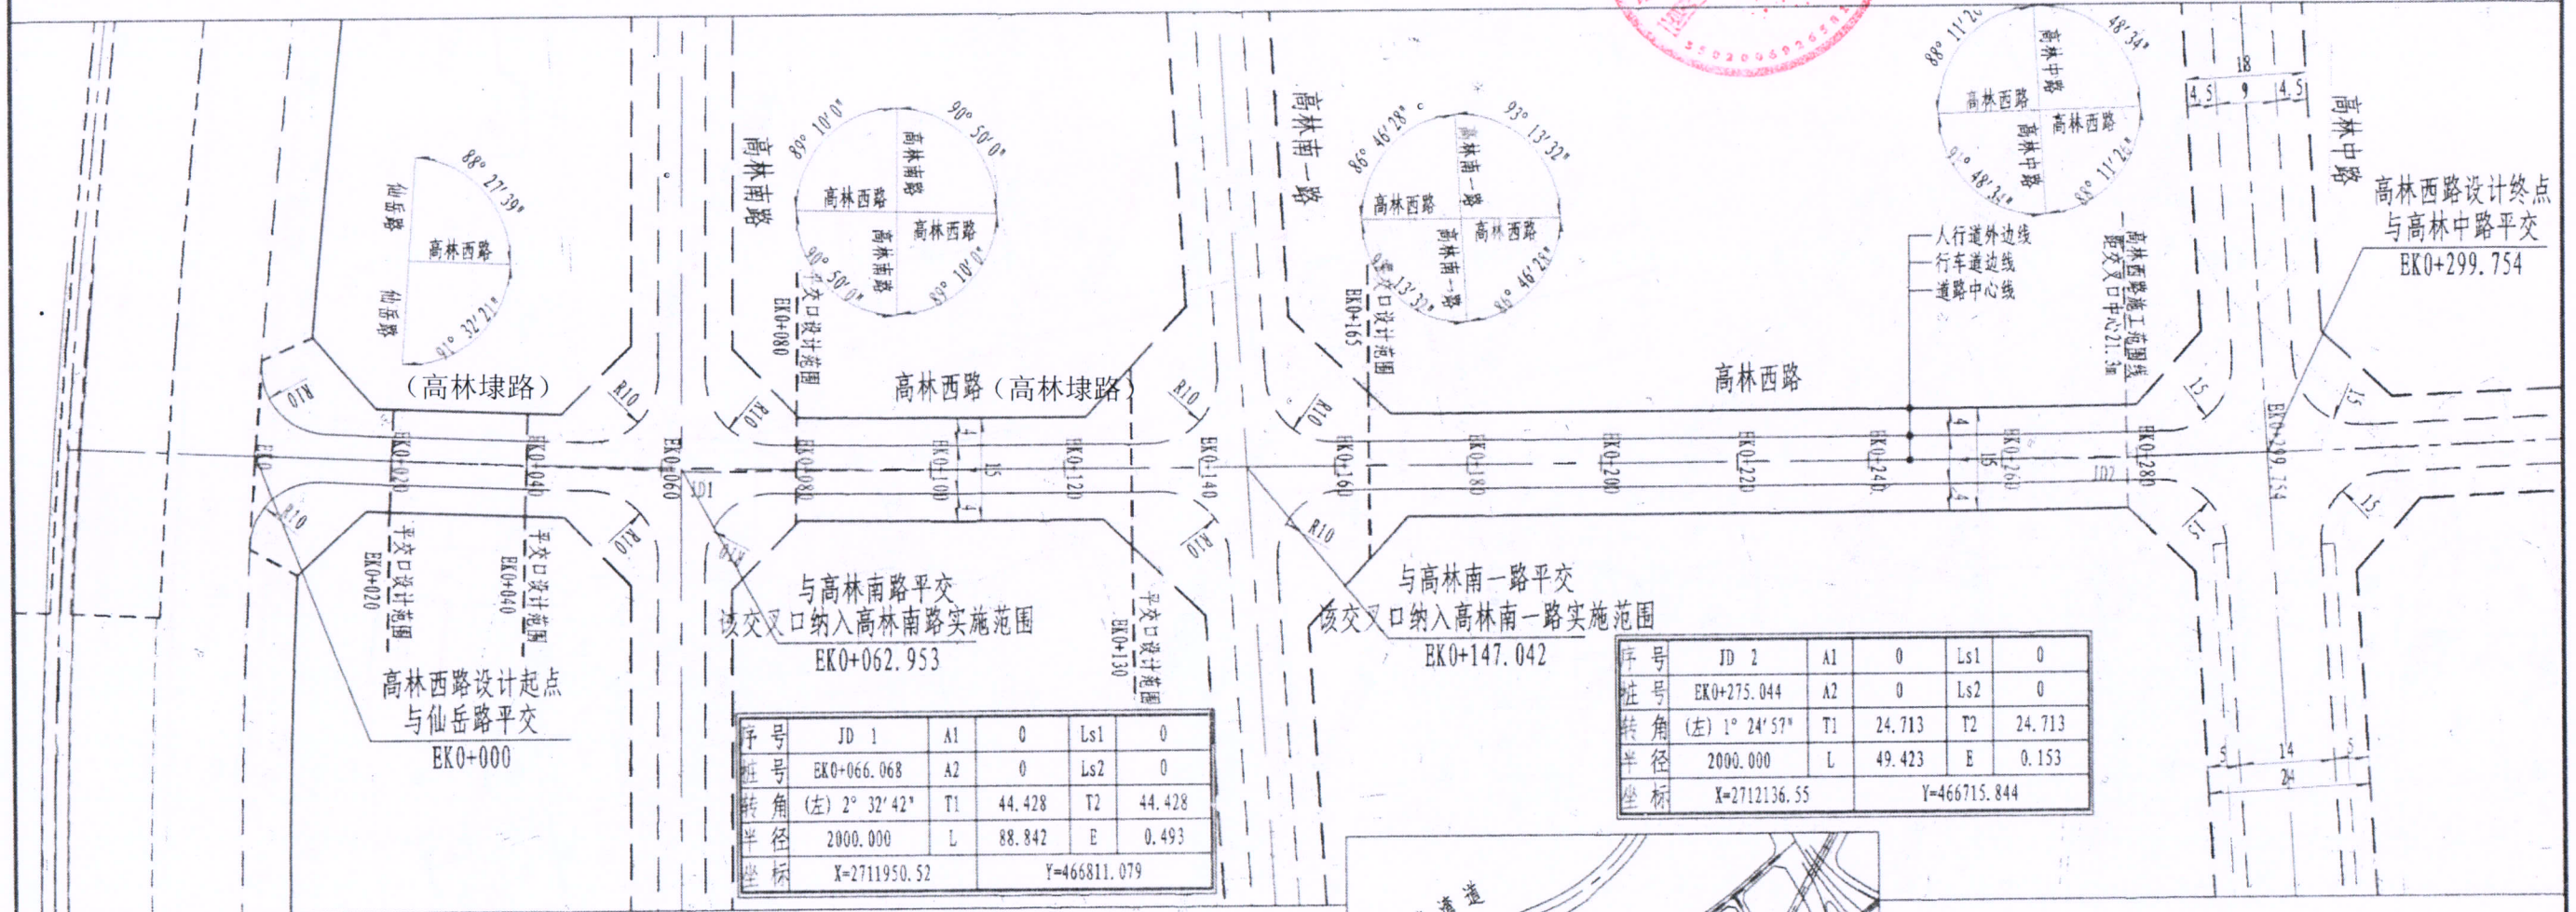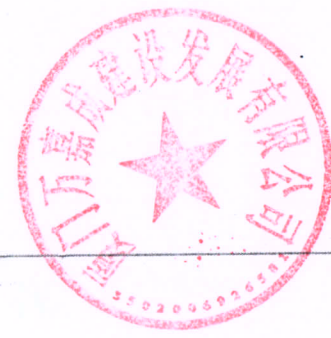


序号	JD 1	A1	0	Ls1	0
桩号	EK0+066.068	A2	0	Ls2	0
转角 (左)	2° 32' 42"	T1	44.428	T2	44.428
半径	2000.000	L	88.842	E	0.493
坐标	X=2711950.52		Y=466811.079		

序号	JD 2	A1	0	Ls1	0
桩号	EK0+275.044	A2	0	Ls2	0
转角 (左)	1° 24' 57"	T1	24.713	T2	24.713
半径	2000.000	L	49.423	E	0.153
坐标	X=2712136.55		Y=466715.844		

高林西路 (高林埭路)：人行道长90米，宽4*2米，面积：853.58平方米。
高林西路 (高林埭路)：机动车道长90米，宽7米，面积：672.84平方米。
高林西路 (高林埭路)：人行道机动车道总面积：1526.42平方米。

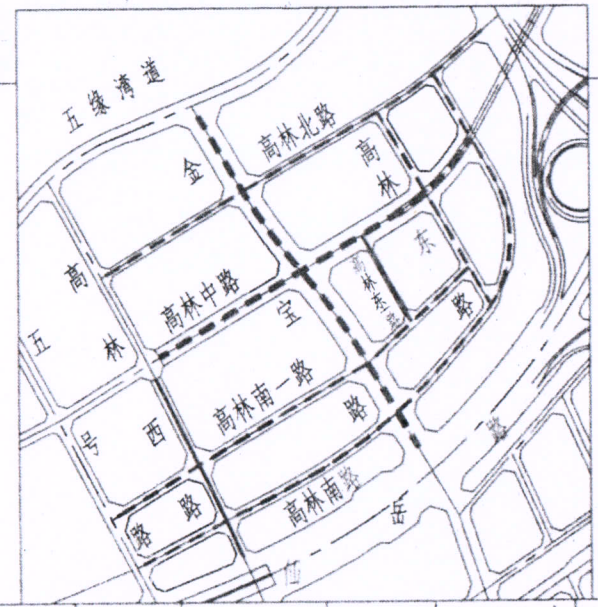

附注：
1、本图比例1: 1000，单位以米计；
2、采用92厦门坐标系及85国家高程基准。

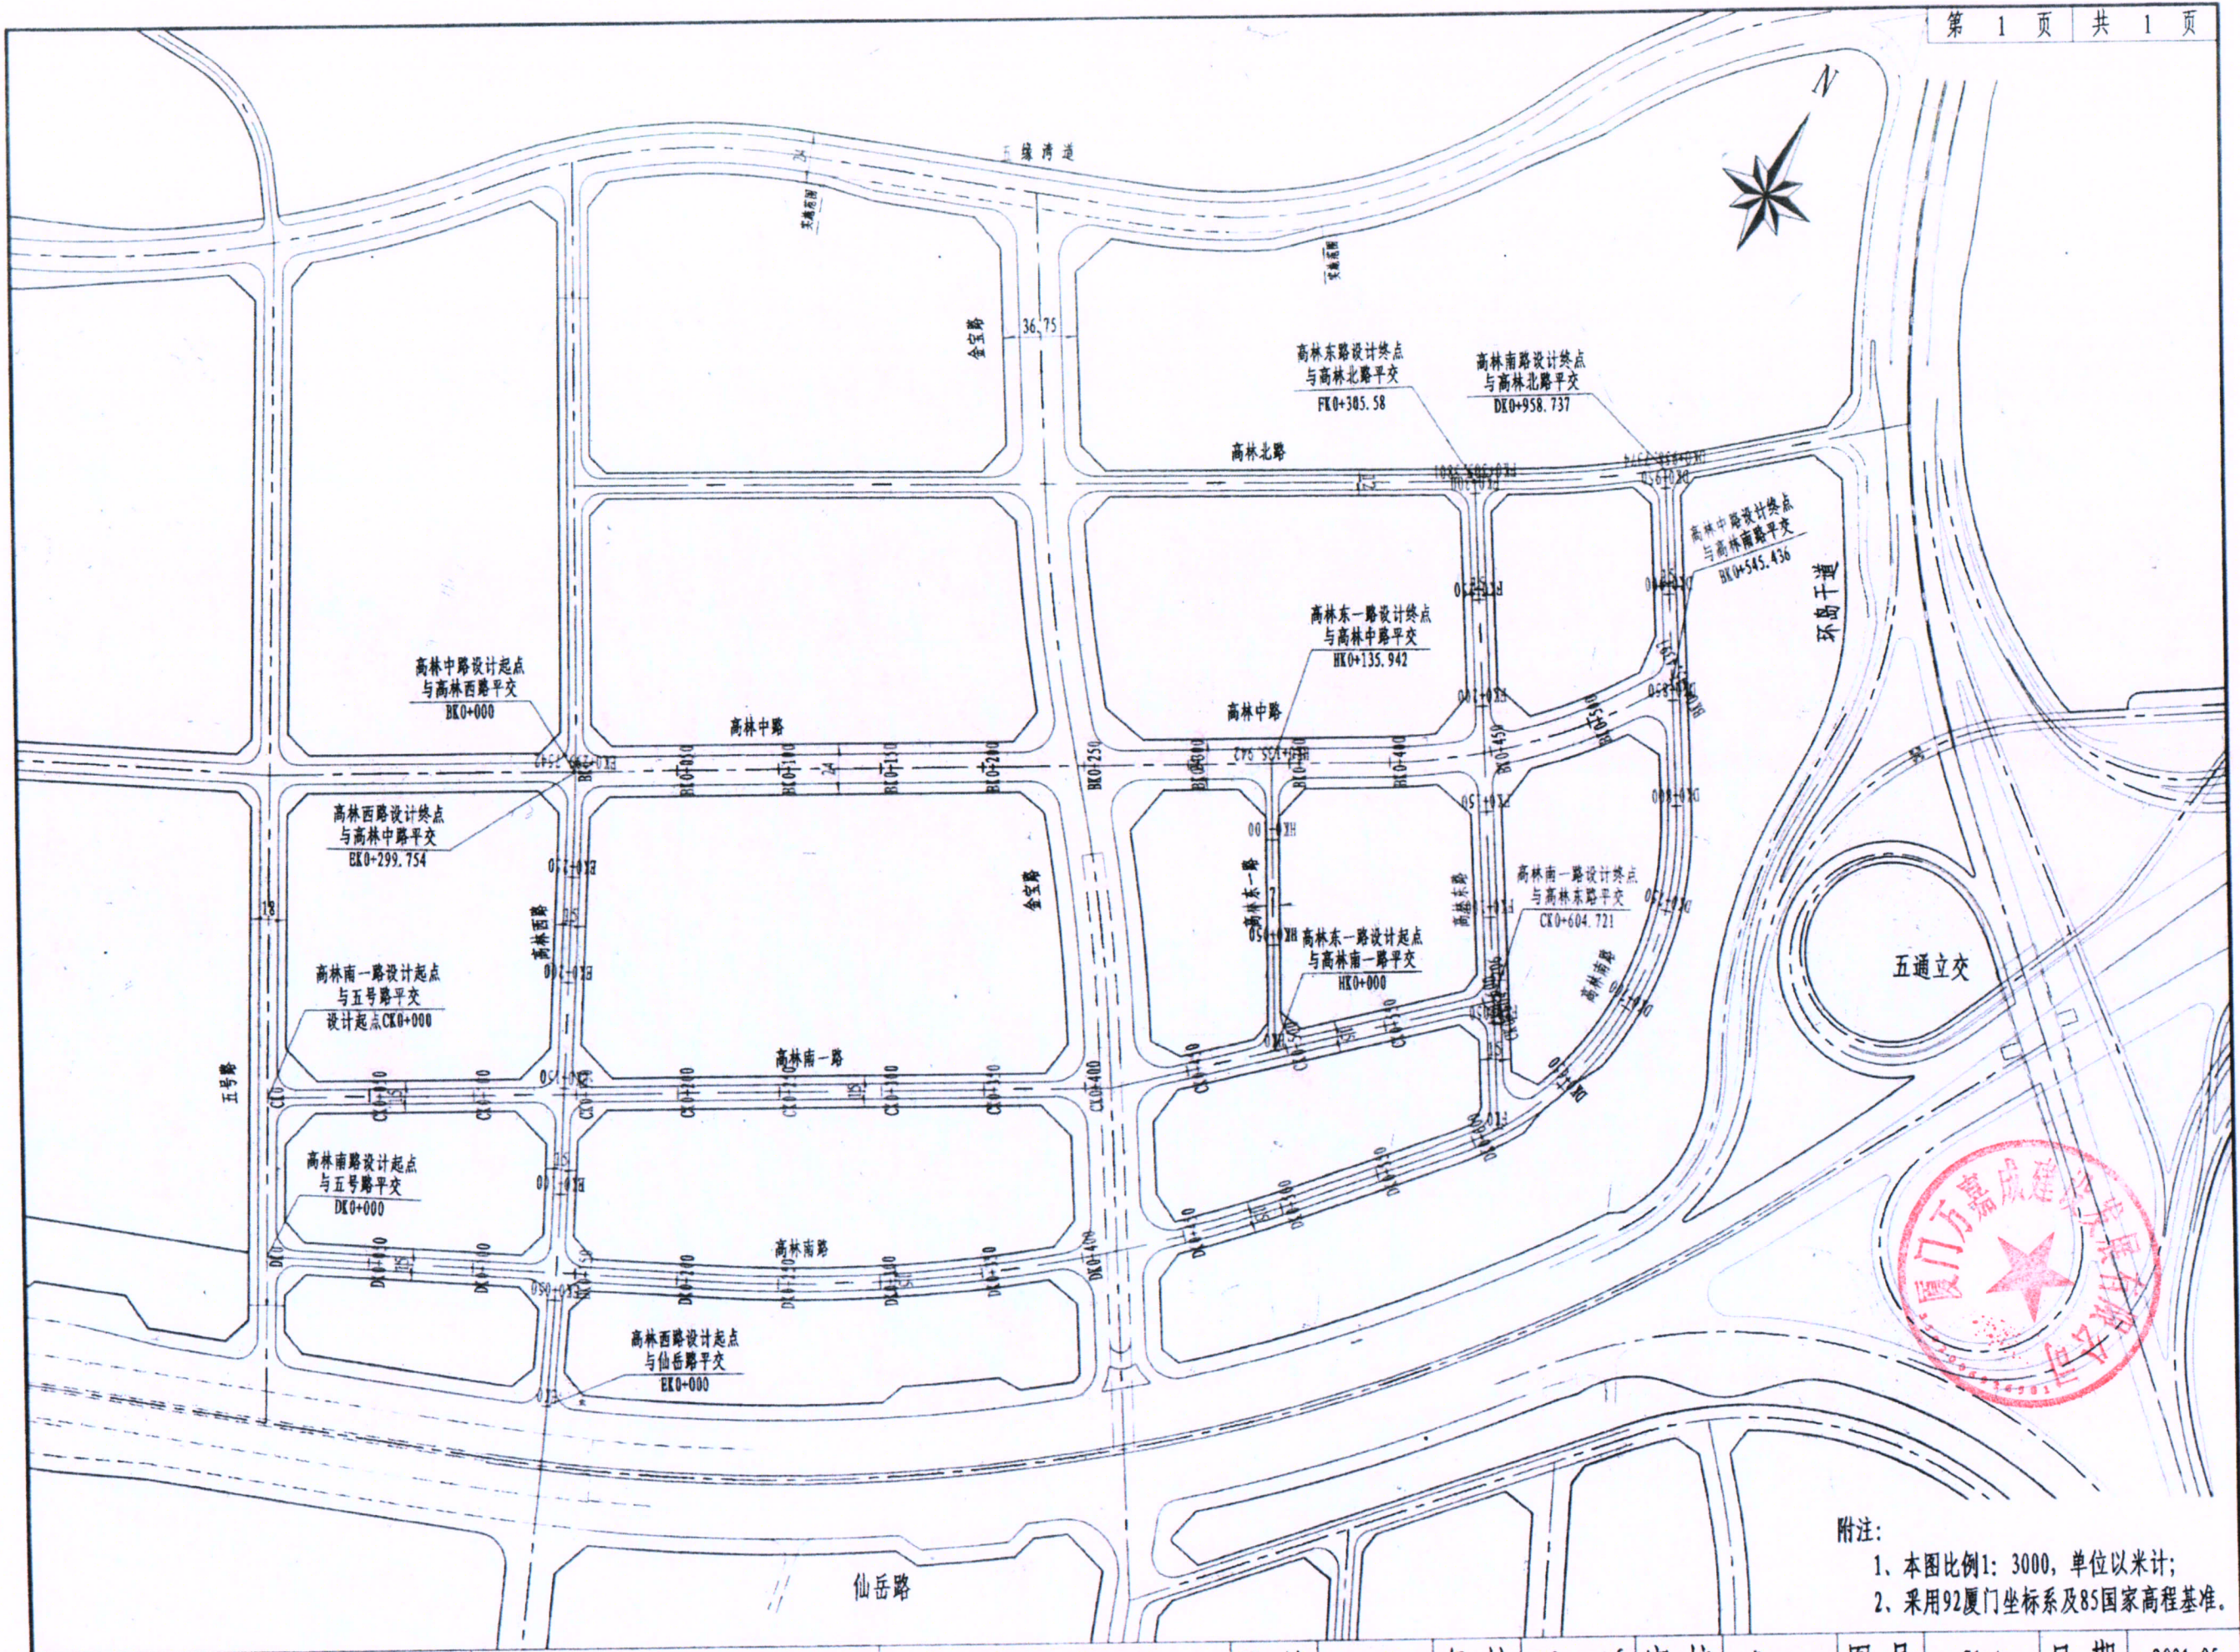

附注:
1. 本图比例1: 3000, 单位以米计;
2. 采用92厦门坐标系及85国家高程基准。