

厦门市湖里区住房和建设局文件

厦湖住建〔2025〕289号

湖里区住房和建设局关于 下达五里亭路及高林埭路道路清扫保洁 及管理维护任务的通知

区市政园林环卫中心:

由厦门万嘉成建设发展有限公司建设的五里亭路及高林埭路已移交我局管理。为确保市政道路的整洁及完好,决定自2025年12月24日起由你中心承担该工程道路的清扫保洁及管理维护任务。具体情况如下:

一、路段范围

五里亭路(高林南路):西村路(金宝路)至汤屿路(五号路);
高林埭路(高林西路):柳塘路(高林南一路)至仙岳路,道路等级为城市次干道、城市支路。

二、环卫保洁移交内容

五里亭路机动车道：长 380 米，宽 7 米，面积为 3129.05 平方米（含交叉口）；人行道：长 380 米，宽 4*2 米，面积为 3298.59 平方米（含交叉口）。

高林埭路机动车道：长 90 米，宽 7 米，面积为 672.84 平方米（含交叉口）；人行道：长 90 米，宽 4*2 米，面积为 853.58 平方米（含交叉口）。

总面积为 7954.06 平方米（含交叉口）。

三、市政设施移交内容

五里亭路机动车道：长 380 米，宽 7 米，面积为 3129.05 平方米（含交叉口）；人行道：长 380 米，宽 4*2 米，面积为 3298.59 平方米（含交叉口）。雨水井 19 个，雨水蓖 60 个。雨水管径 DN500/长 110 米，DN600/长 180 米，d800/长 69.56 米。

高林埭路机动车道：长 90 米，宽 7 米，面积为 672.84 平方米（含交叉口）；人行道：长 90 米，宽 4*2 米，面积为 853.58 平方米（含交叉口）。雨水井 8 个，雨水蓖 8 个。雨水管径 DN500/长 20 米，DN600 长/32.9 米，d800/长 60 米。


接文后，请你中心向区财政局申请道路清扫保洁及管理维护经费。

附件：1.道路平面设计图

2.路网关系图

厦门市湖里区住房和城乡建设局

2025 年 12 月 24 日

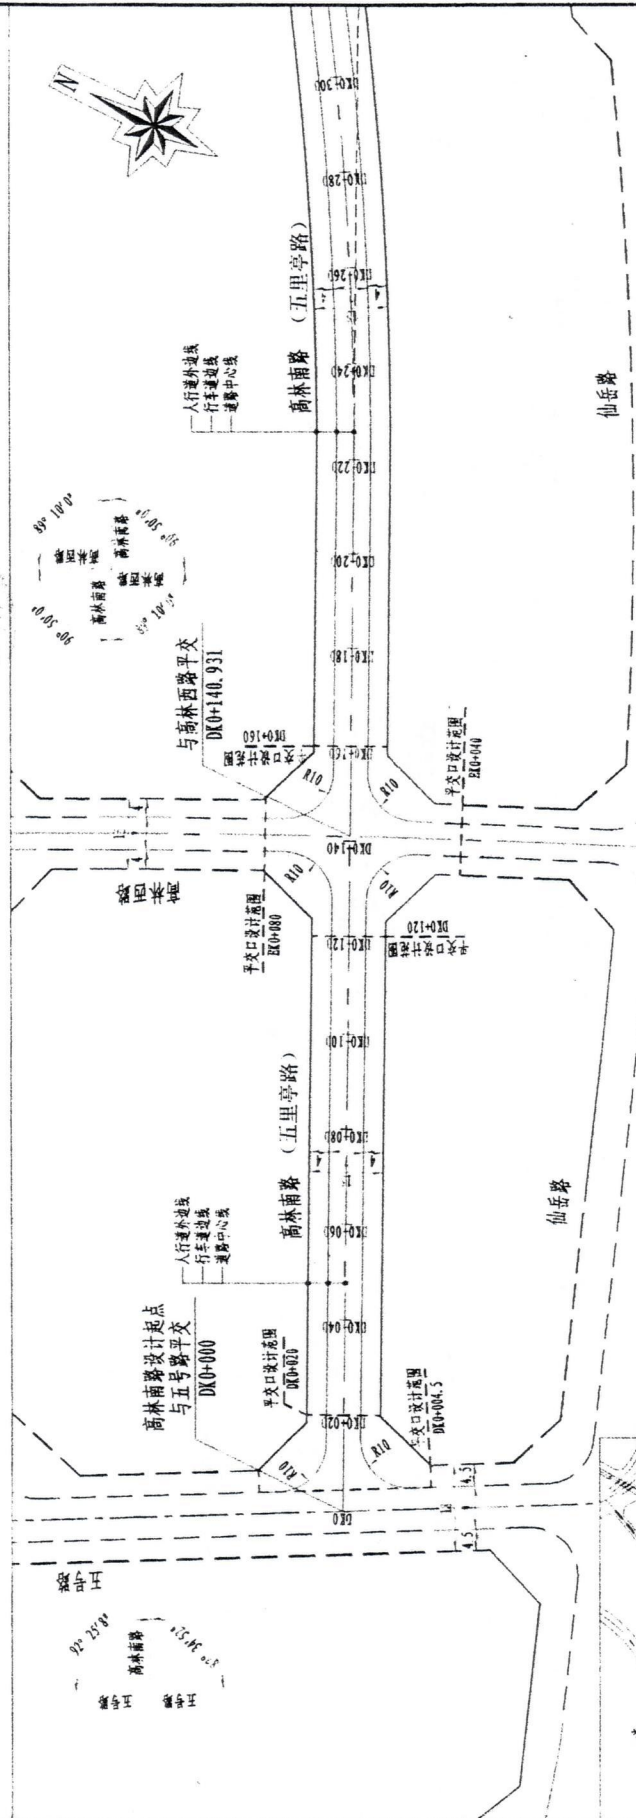


仙岳路

仙岳路


高林南路（五里亭路）：人行道长度380米，宽度1*2米，面积：3298.59平方米。

高林南路（五里亭路）：机动车道长度380米，宽度7米，面积：3129.05平方米。

高林南路（五里亭路）人行道机动车道总面积：6427.64平方米。

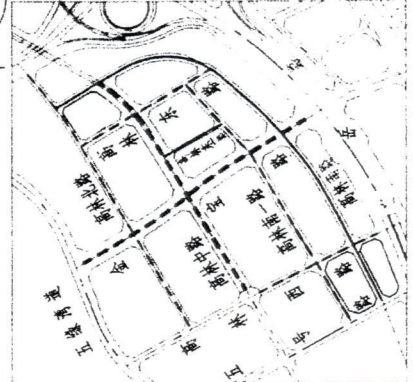


附注：
1、本图比例1:1000，单位以米计；
2、采用92厦门坐标系及85国家高程基准。

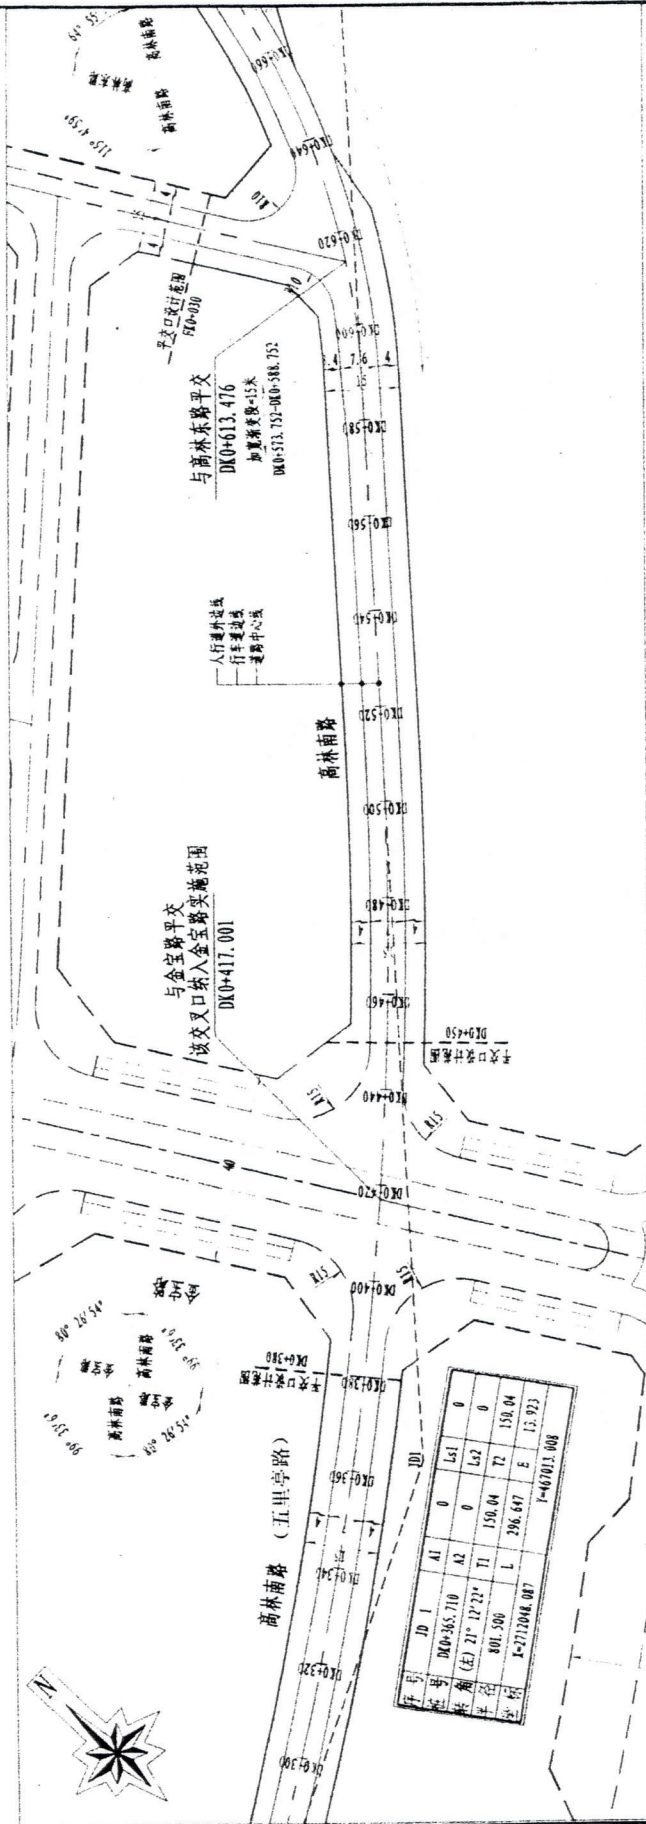

附注:

- 1、本图比例1:1000, 单位以米计;
- 2、采用92厦门坐标系及85国家高程基准。

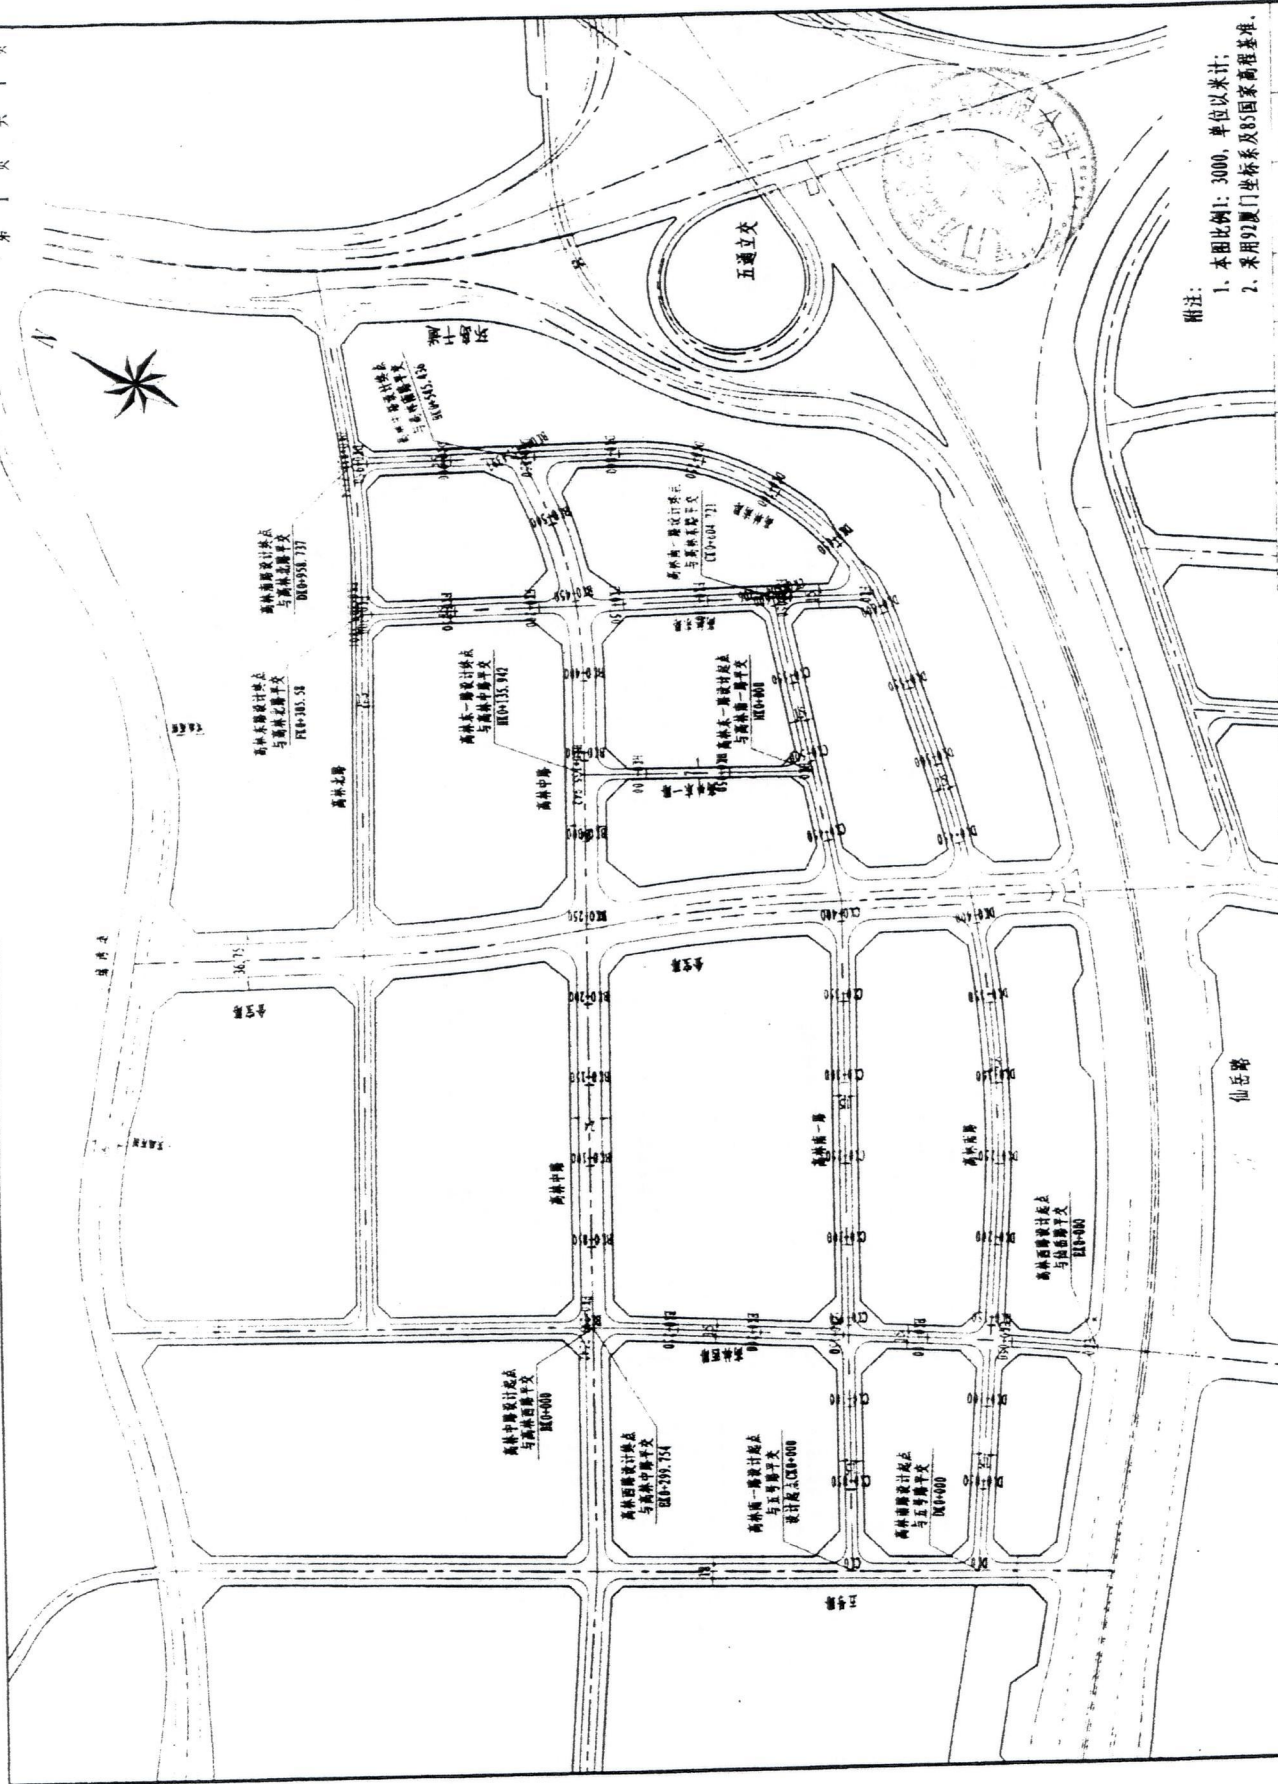

附注:

- 1、本图比例1: 3000, 单位以米计;
- 2、采用92厦门坐标系及85国家高程基准,

厦门中平公路勘察设计院有限公司 高林金林片区市政道路工程二期

总体平面图

设计


审核
陈一林

Figure 2

S1-4

日期

2021.05

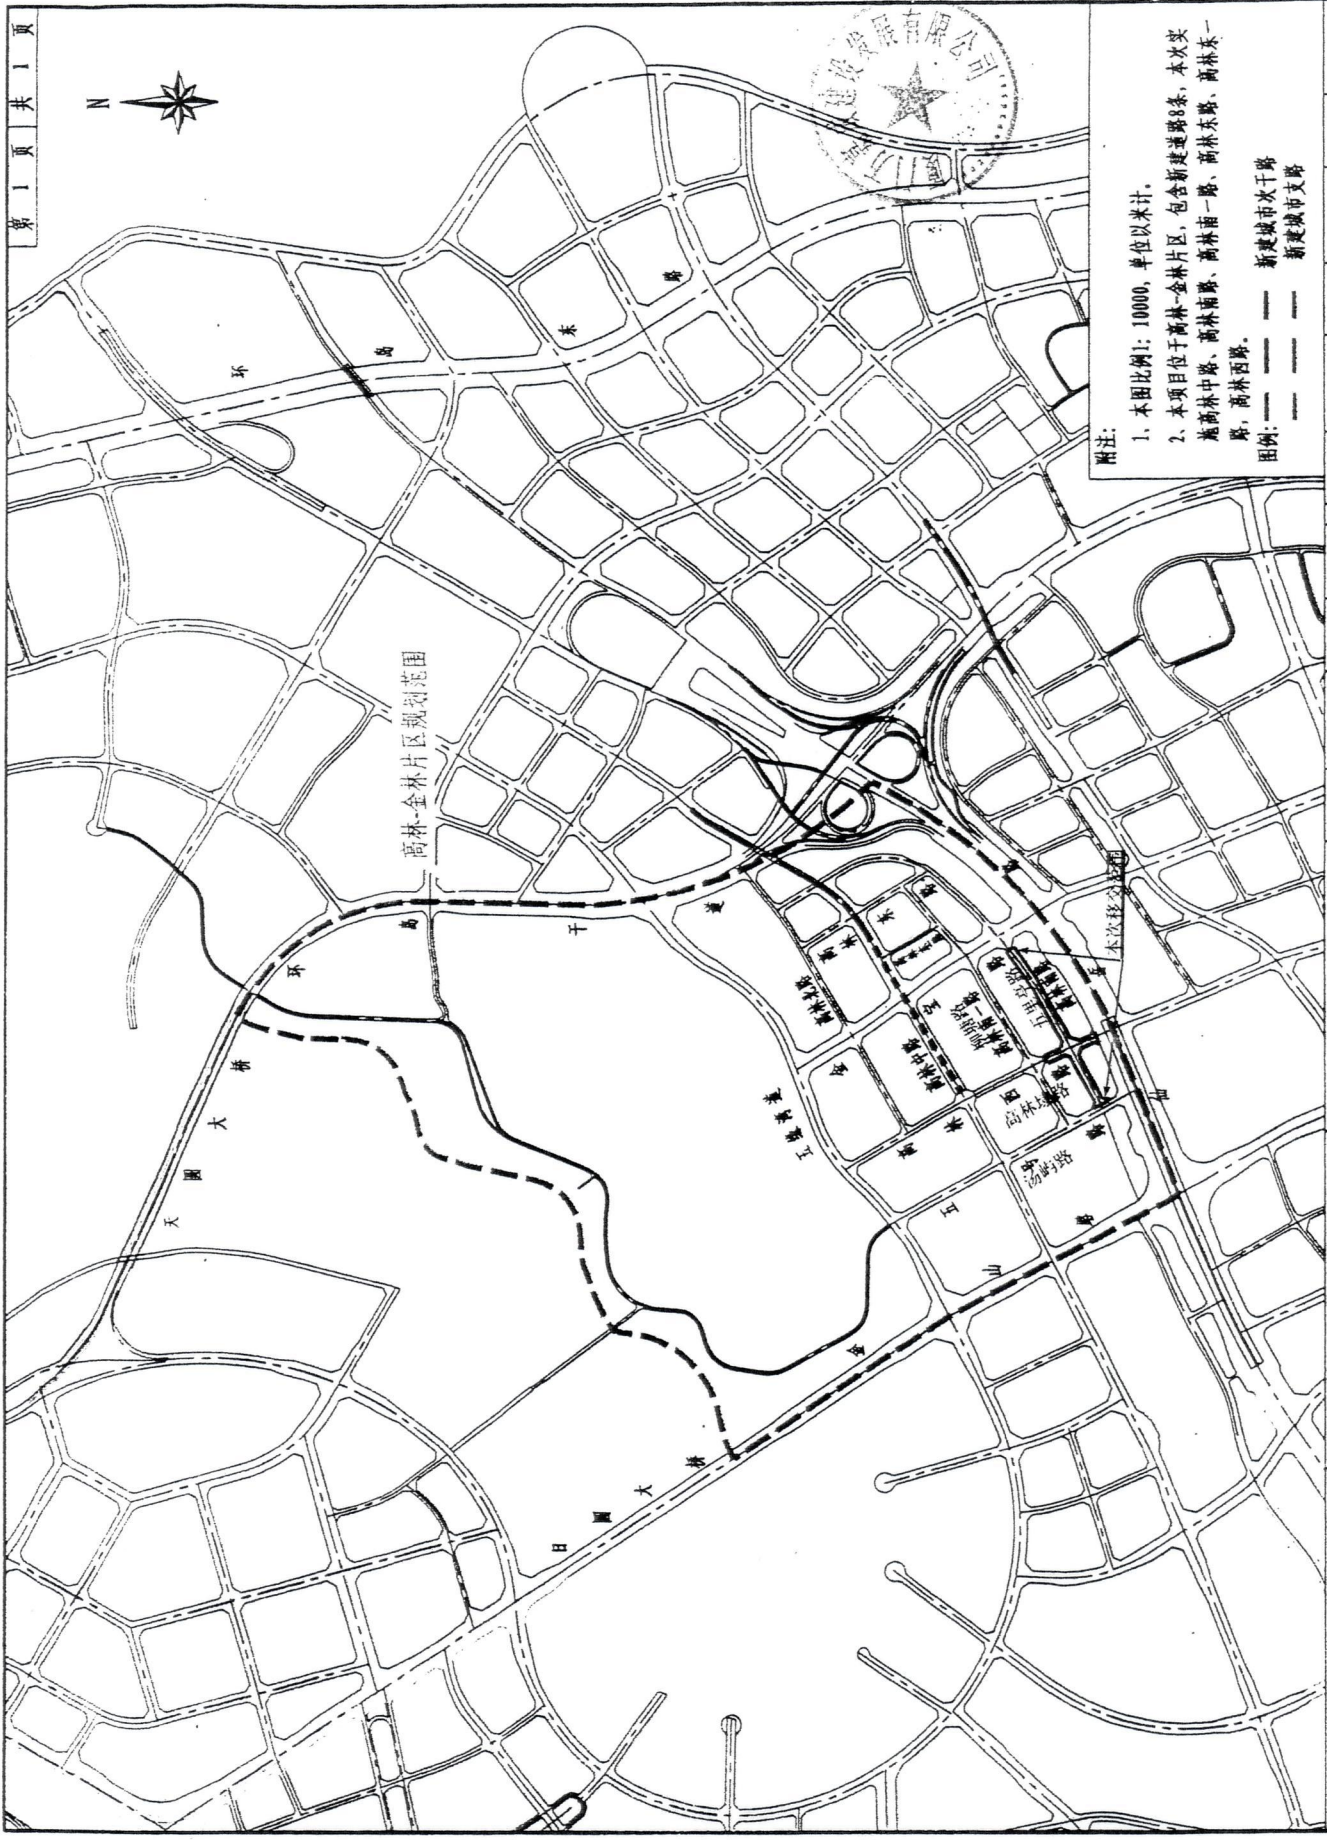

附注:

1. 本图比例: 1:10000, 单位以米计。
 2. 本项目位于高林-金林片区, 包含新建道路8条, 本次实施高林中路、高林南路、高林南一路、高林东路、高林东一路、高林西路。
- 图例: --- 新建城市主干路
--- 新建城市支路

