
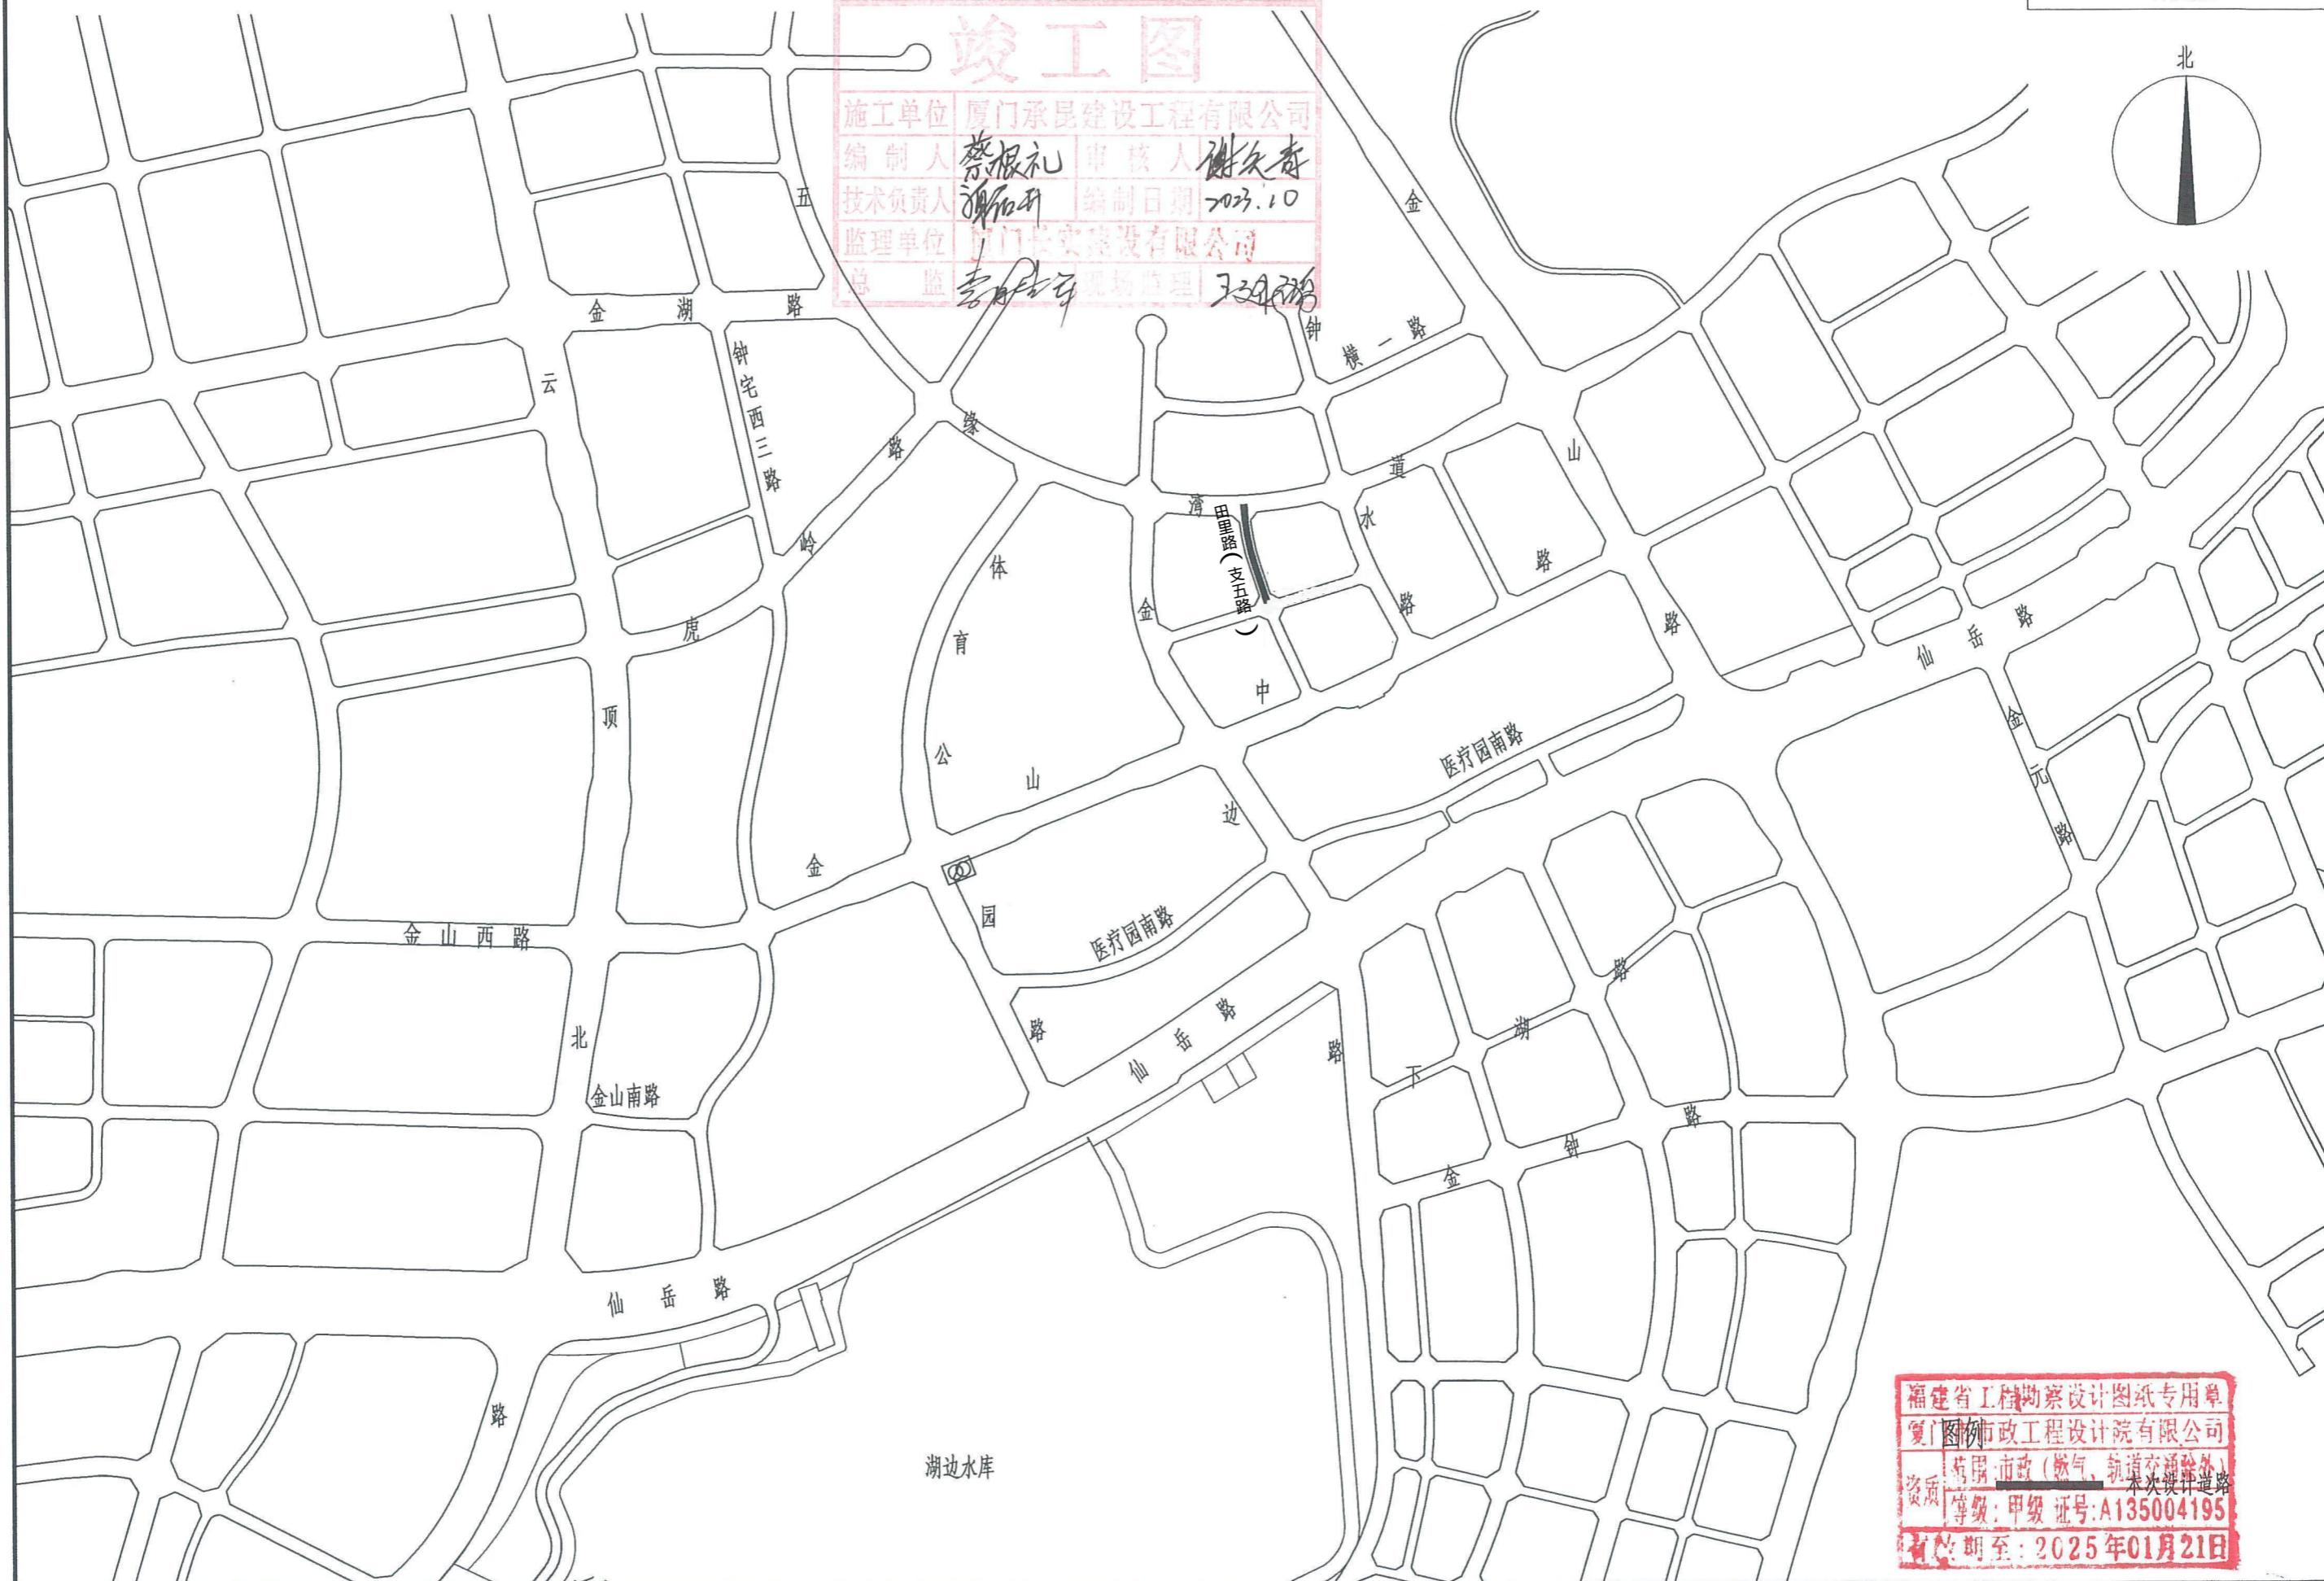


施工单位	厦门承昆建设工程有限公司
编制人	蔡根礼
技术负责人	谢加利
监理单位	厦门长安建设有限公司

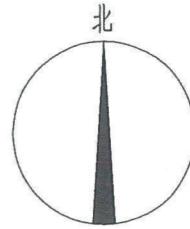

福建省工程勘察设计图纸专用章
厦门图例市政工程设计院有限公司
质 量 优 良 [市政(燃气、轨道交通除外)] 本次设计道路
等 级: 甲级 证 号: A135004195
有 效 期 至: 2025 年 01 月 21 日

厦门市市政工程设计院有限公司	审核	李振风	专业负责人	李振风	设计	张少华	工程名	湖里体育公园片区市政道路工程(支四路、支五路)			工程号	2083134	分项名	道路工程	分项号	01	日期	2020年
	项目负责人	江晓峰	校对	江晓峰	制图	张少华	图别	施工图	比例	1:1000	图名	路网关系图			图号	02	日期	03月16日