片区路网关系图

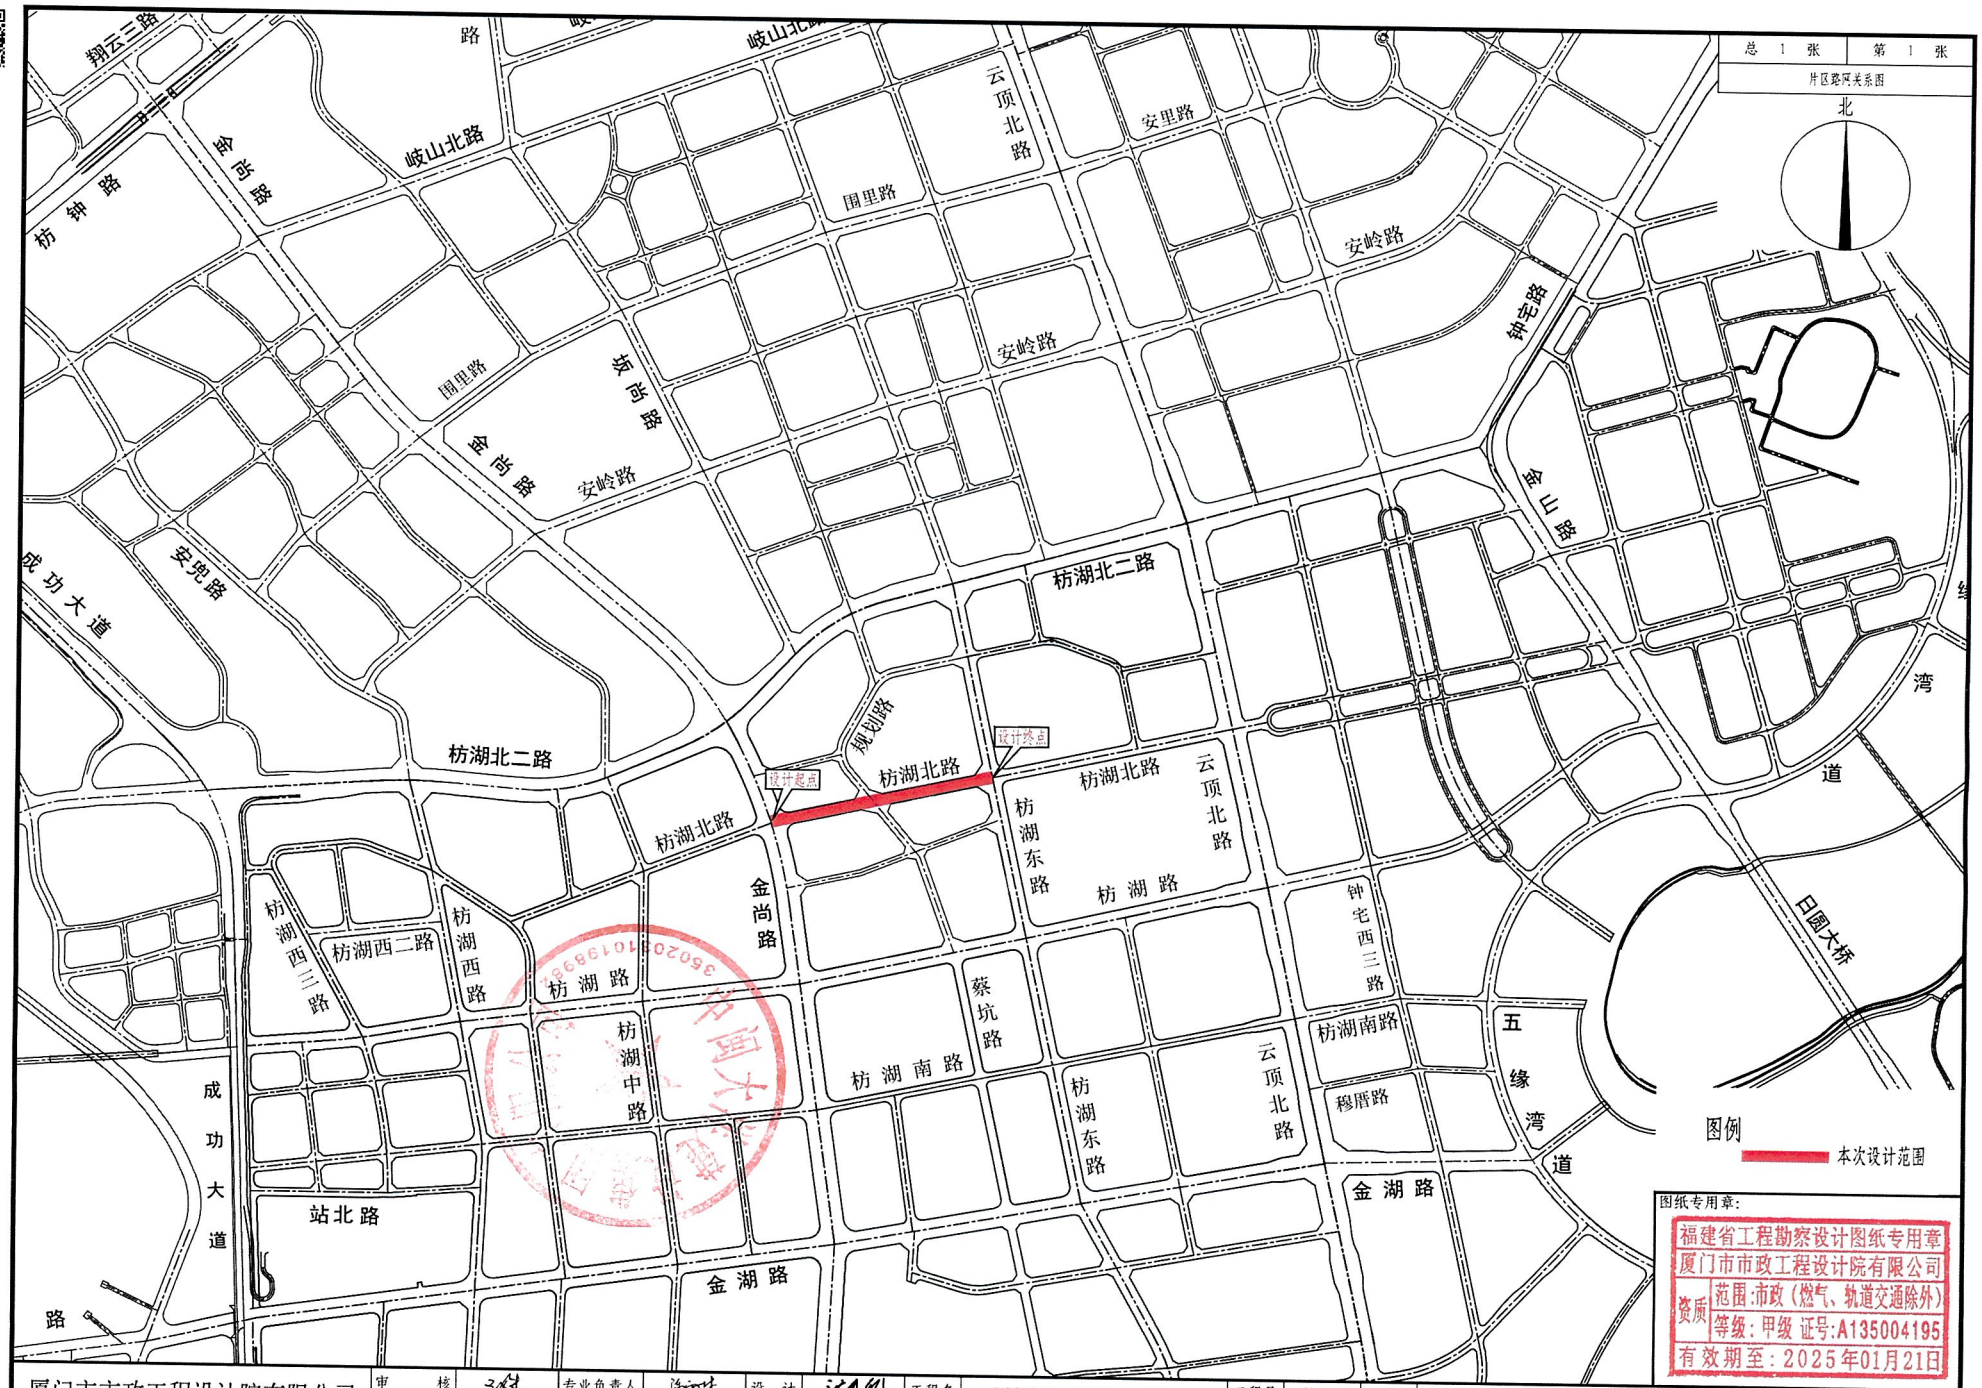

图纸专用章:

福建省工程勘察设计图纸专用章
厦门市市政工程设计院有限公司
资质 范围:市政(燃气、轨道交通除外)
等级:甲级 证号:A135004195
有效期至:2025年01月21日

厦门市市政工程设计院有限公司	审核		专业负责人		设计		工程名	湖里区枋湖北路(会兜路-枋湖东路段)道路工程	工程号	23031540	分项名	道路工程	分项号	01	日期	2023年
	项目负责人		校对		制图		图别	施工图	比例	1:15000	图名	片区路网关系图	图号	02		12月20日