


人行道:长(右幅:220.1m/左幅:206.5m)、宽(右幅:4m/左幅:4m)面积1828.95m²
机动车道:长:238.805m宽:7m面积3751.17m²

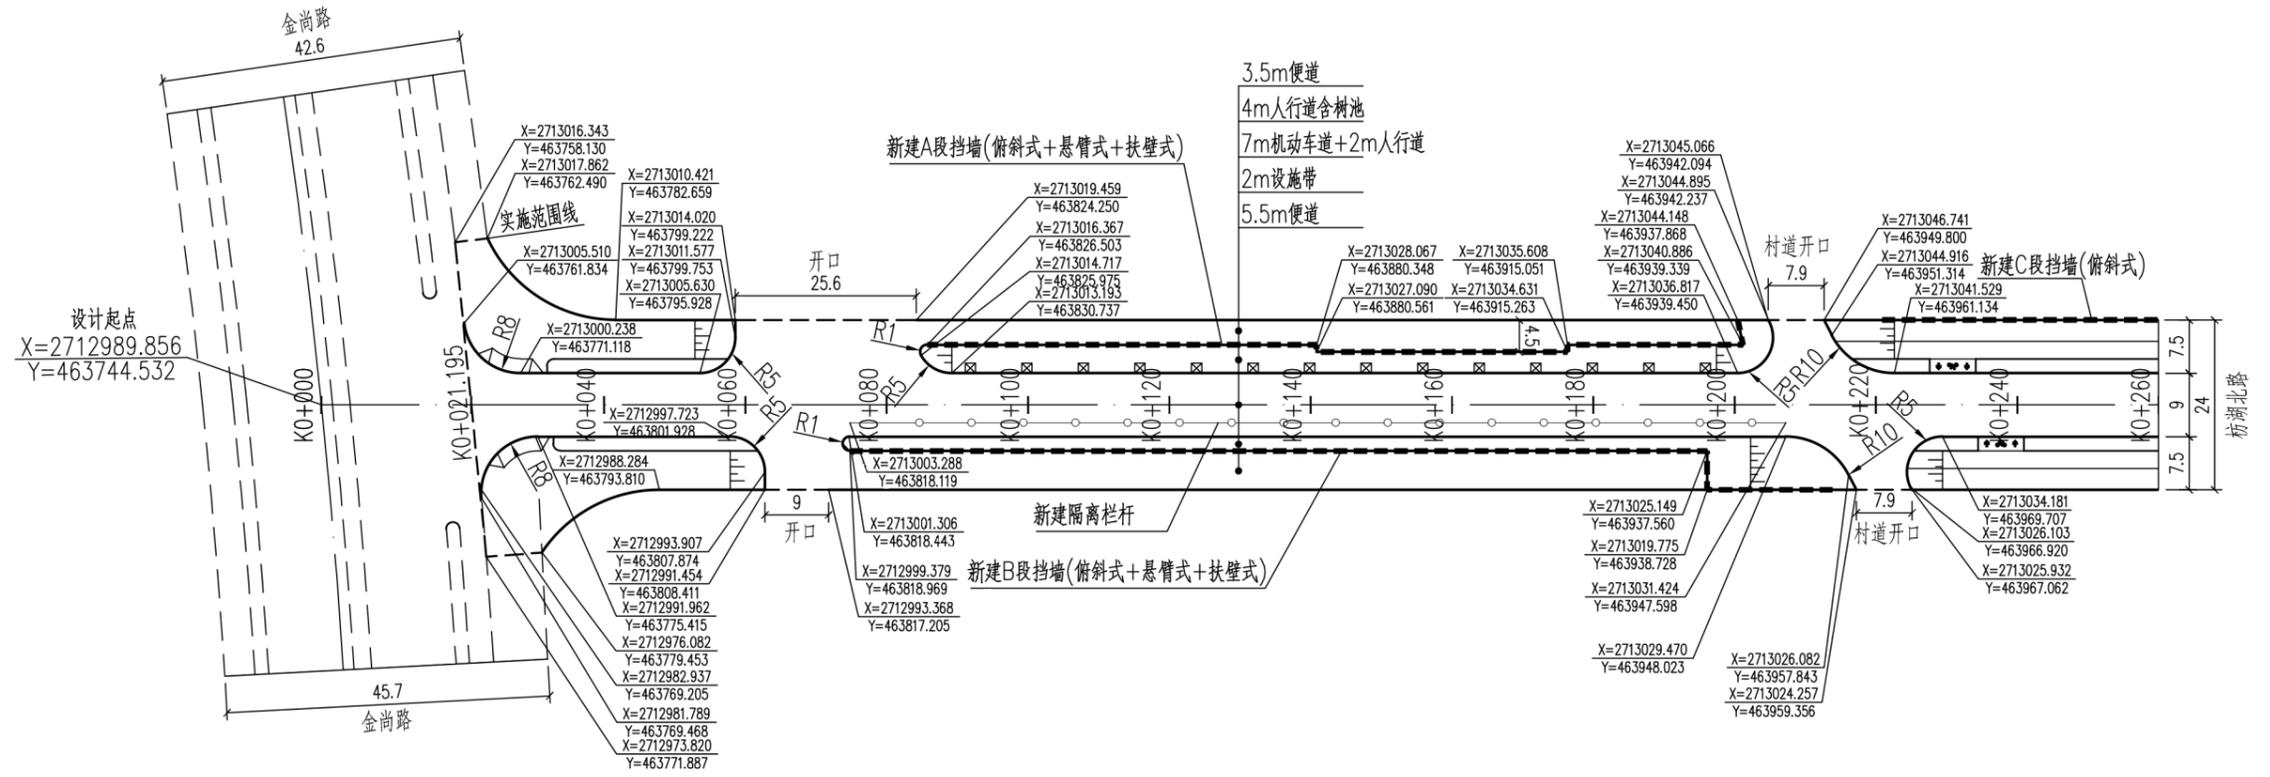

图例

- 设计道路边线
- - - 现状道路边线
- - - 实施范围线
- - - 新建挡墙
- [↑ 自行车 ↑] 自行车停放区
- ⊠ 新建树池


附注

1. 本图尺寸单位为米。
2. 采用92厦门坐标系, 85国家高程系。


图纸专用章:

福建省工程勘察设计图纸专用章
厦门市市政工程设计院有限公司
范围:市政(燃气、轨道交通除外)
资质 等级:甲级 证号:A135004195
有效期至:2025年01月21日

厦门市市政工程设计院有限公司	审 核	张	专业负责人	陈	设计	洪	工程名	湖里区枋湖北路(金尚路-枋湖东路段)道路工程	工程号	23031540	分项名	道路工程	分项号	01	日期	2024年
	项目负责人	张	校 对	张	制 图	洪	图 别	施工图	比 例	1:1000	图 名	道路平面定位图	图 号	04(变01)	日 期	05月20日

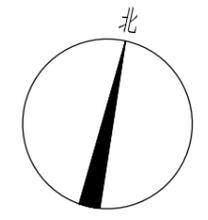

人行道:长(右幅:196.68m/左幅:196.68m)、宽(右幅:3m/左幅:3m)面积1958.25m²
非机动车道:长(右幅:226m/左幅:206.5m)、宽(右幅:2.5m/左幅:2.5m)面积1015.7m²
机动车道:长:196.676m宽:9m面积1871.43m²

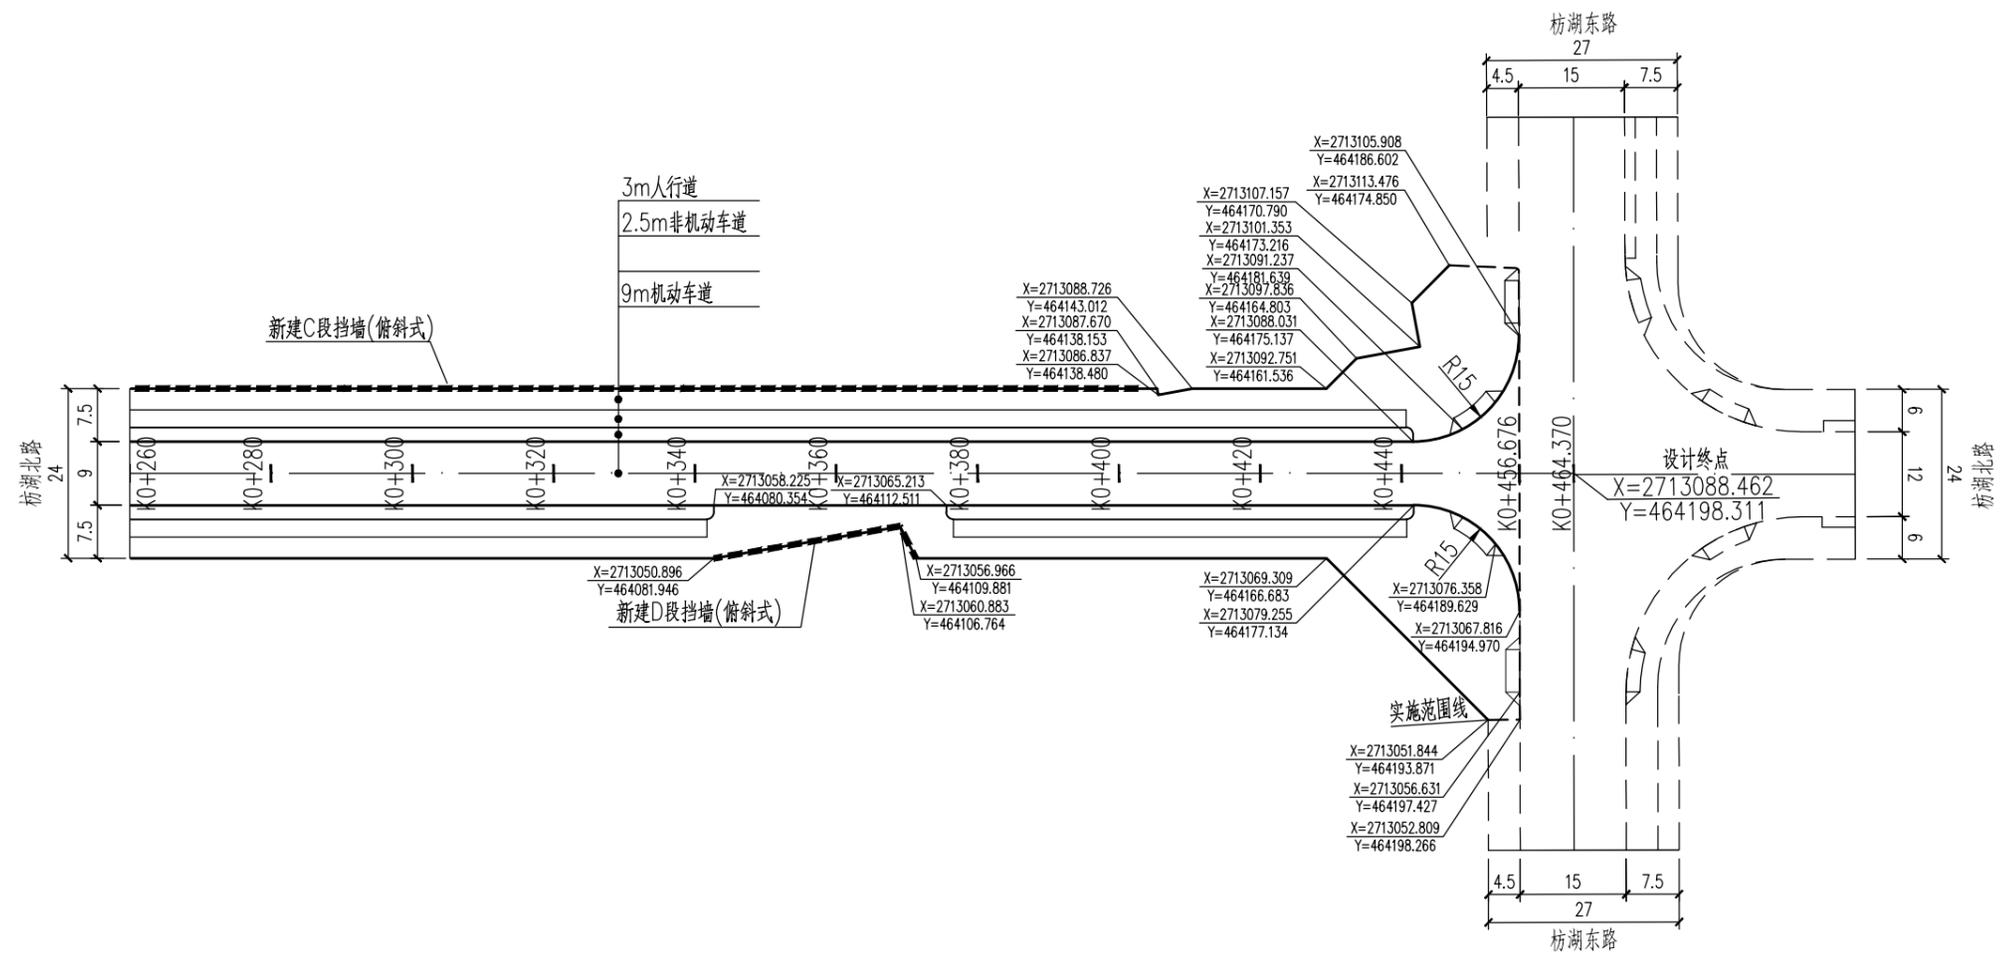

附注

1. 本图尺寸单位为米。
2. 采用92厦门坐标系, 85国家高程系。

图纸专用章:

福建省工程勘察设计图纸专用章
厦门市市政工程设计院有限公司
范围:市政(燃气、轨道交通除外)
资质等级:甲级 证号:A135004195
有效期至:2025年01月21日

厦门市市政工程设计院有限公司	审核	张	专业负责人	陈	设计	洪	工程名	湖里区枋湖北路(金尚路-枋湖东路段)道路工程	工程号	23031540	分项名	道路工程	分项号	01	日期	2024年
	项目负责人	张	校对	张	制图	洪	图别	施工图	比例	1:1000	图名	道路平面定位图	图号	04(变01)	日期	05月20日