


五缘湾营运中心二期片区旧村整村改造（坂美、仑后地块）一期征收范围图

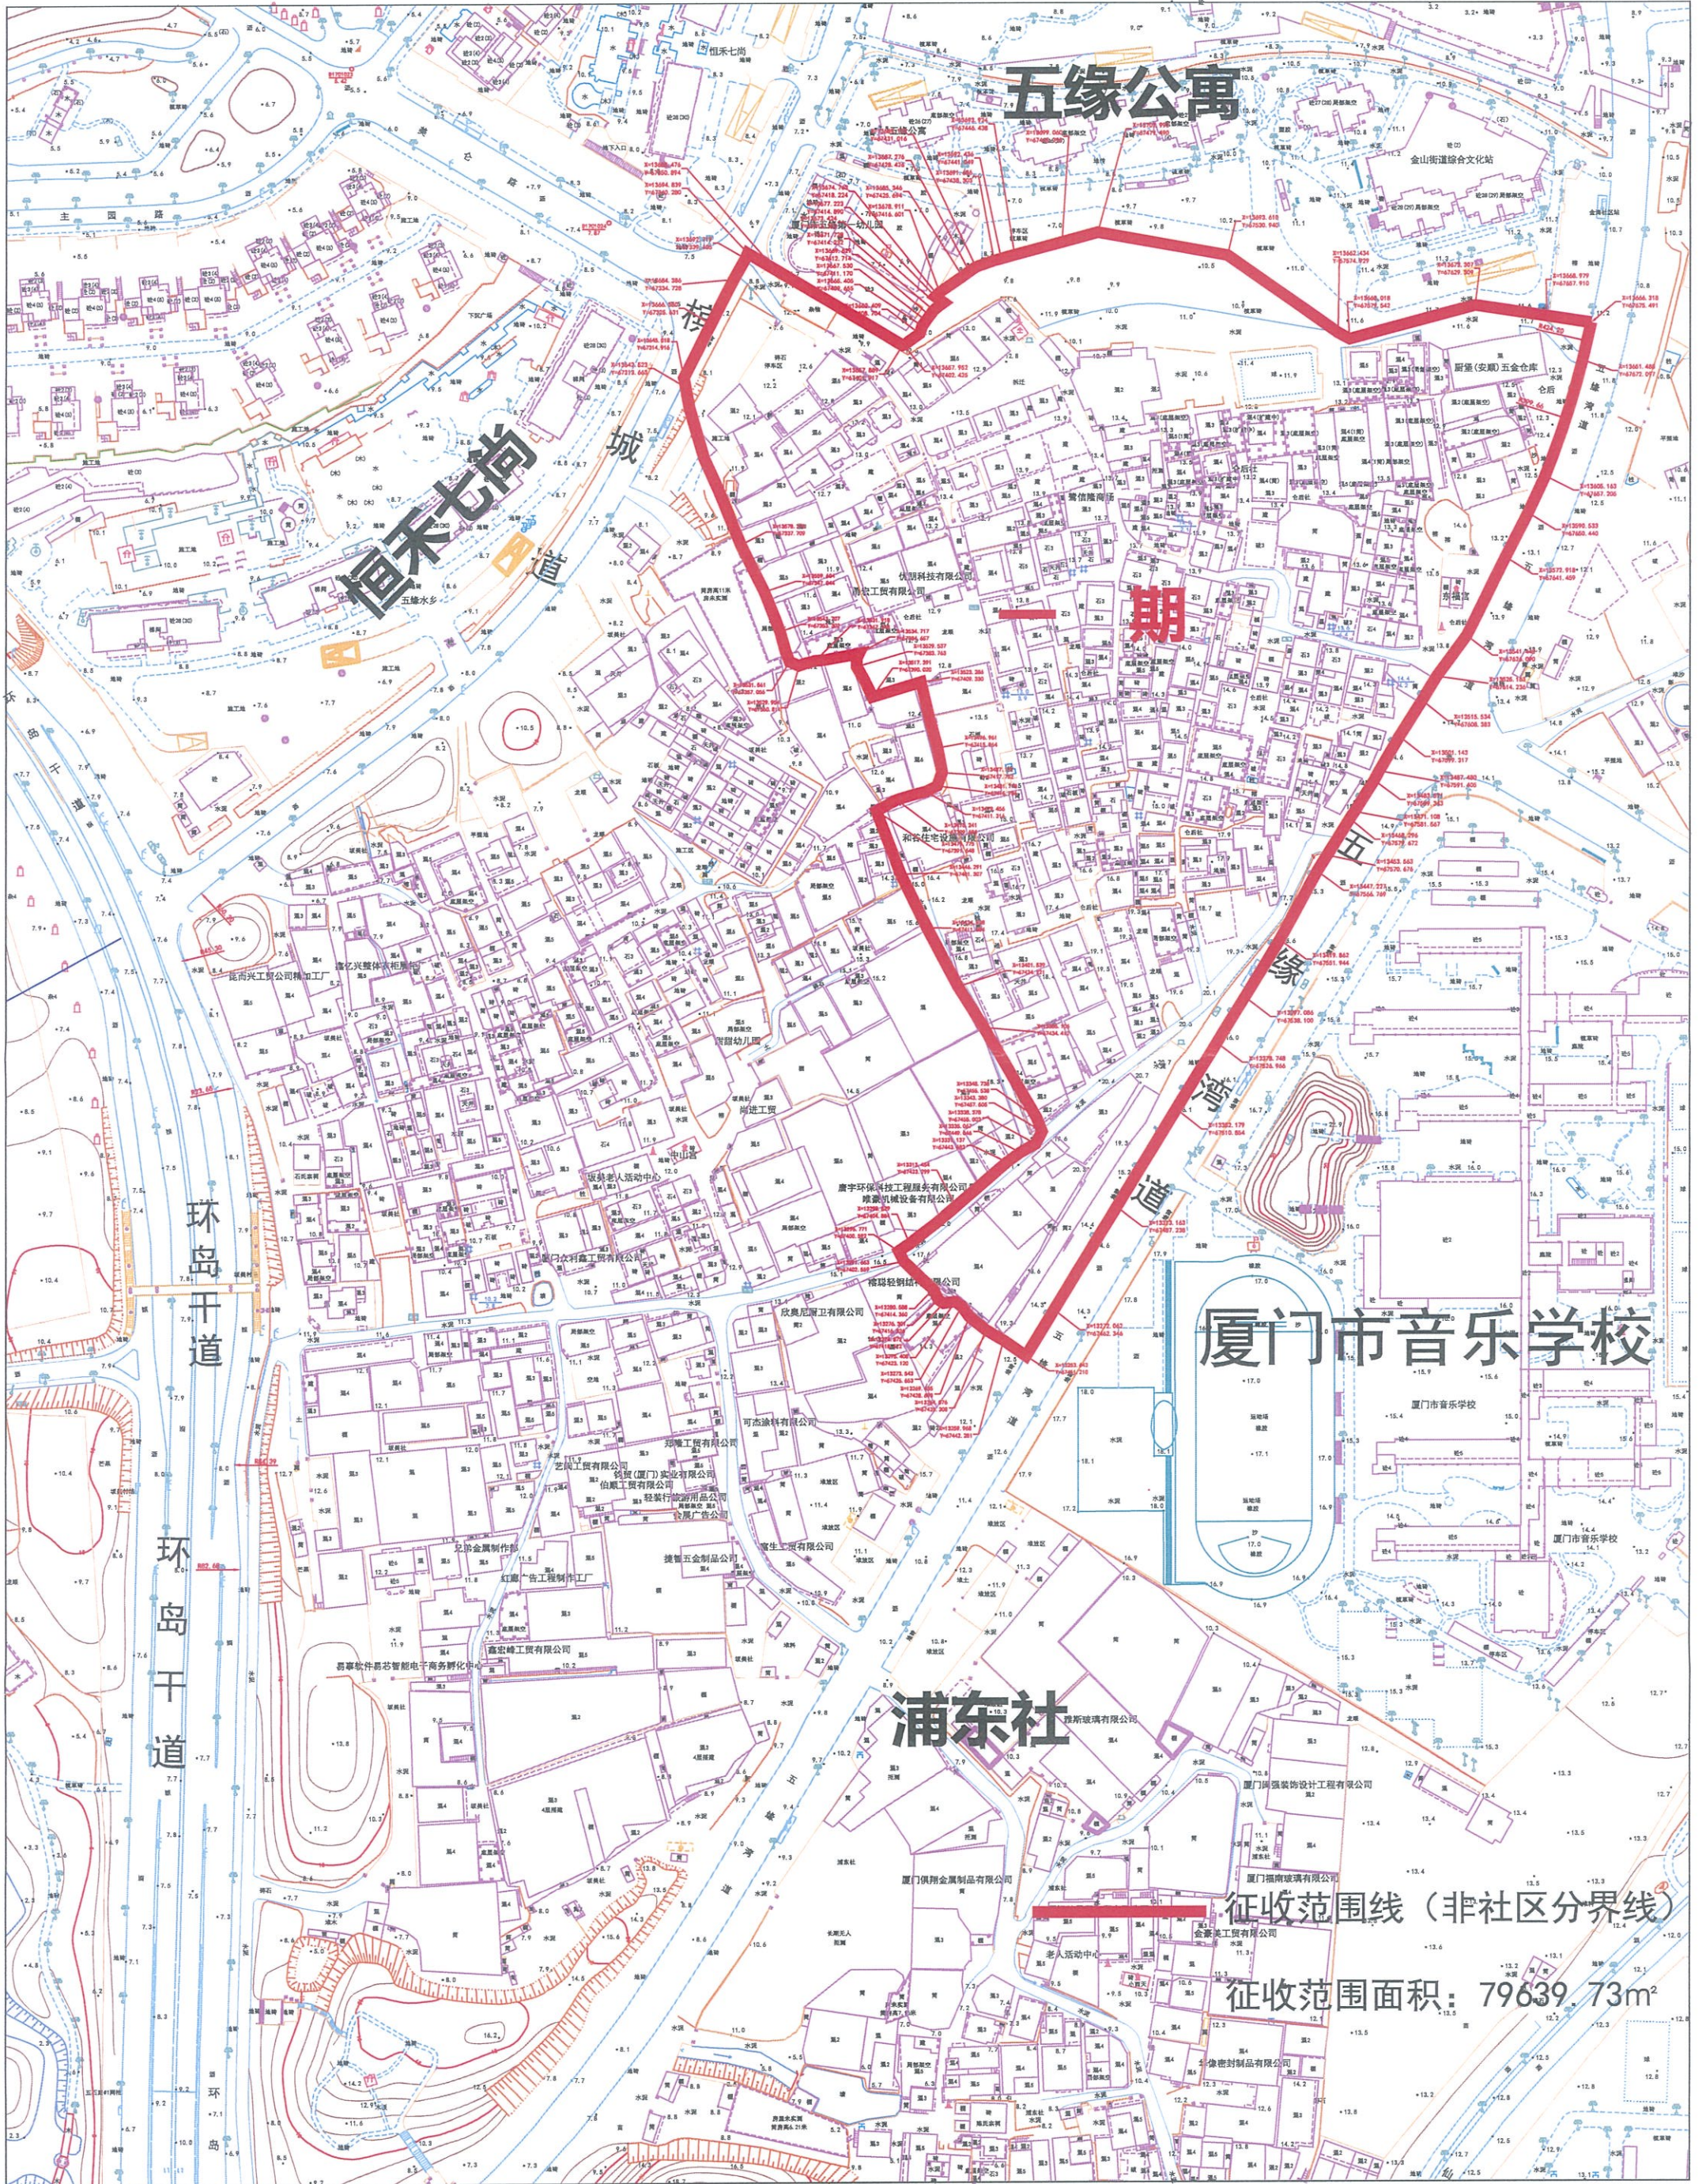

五缘公寓

恒禾七尚

一期

厦门市音乐学校

浦东社

征收范围线 (非社区分界线)

征收范围面积: 79639.73m²